


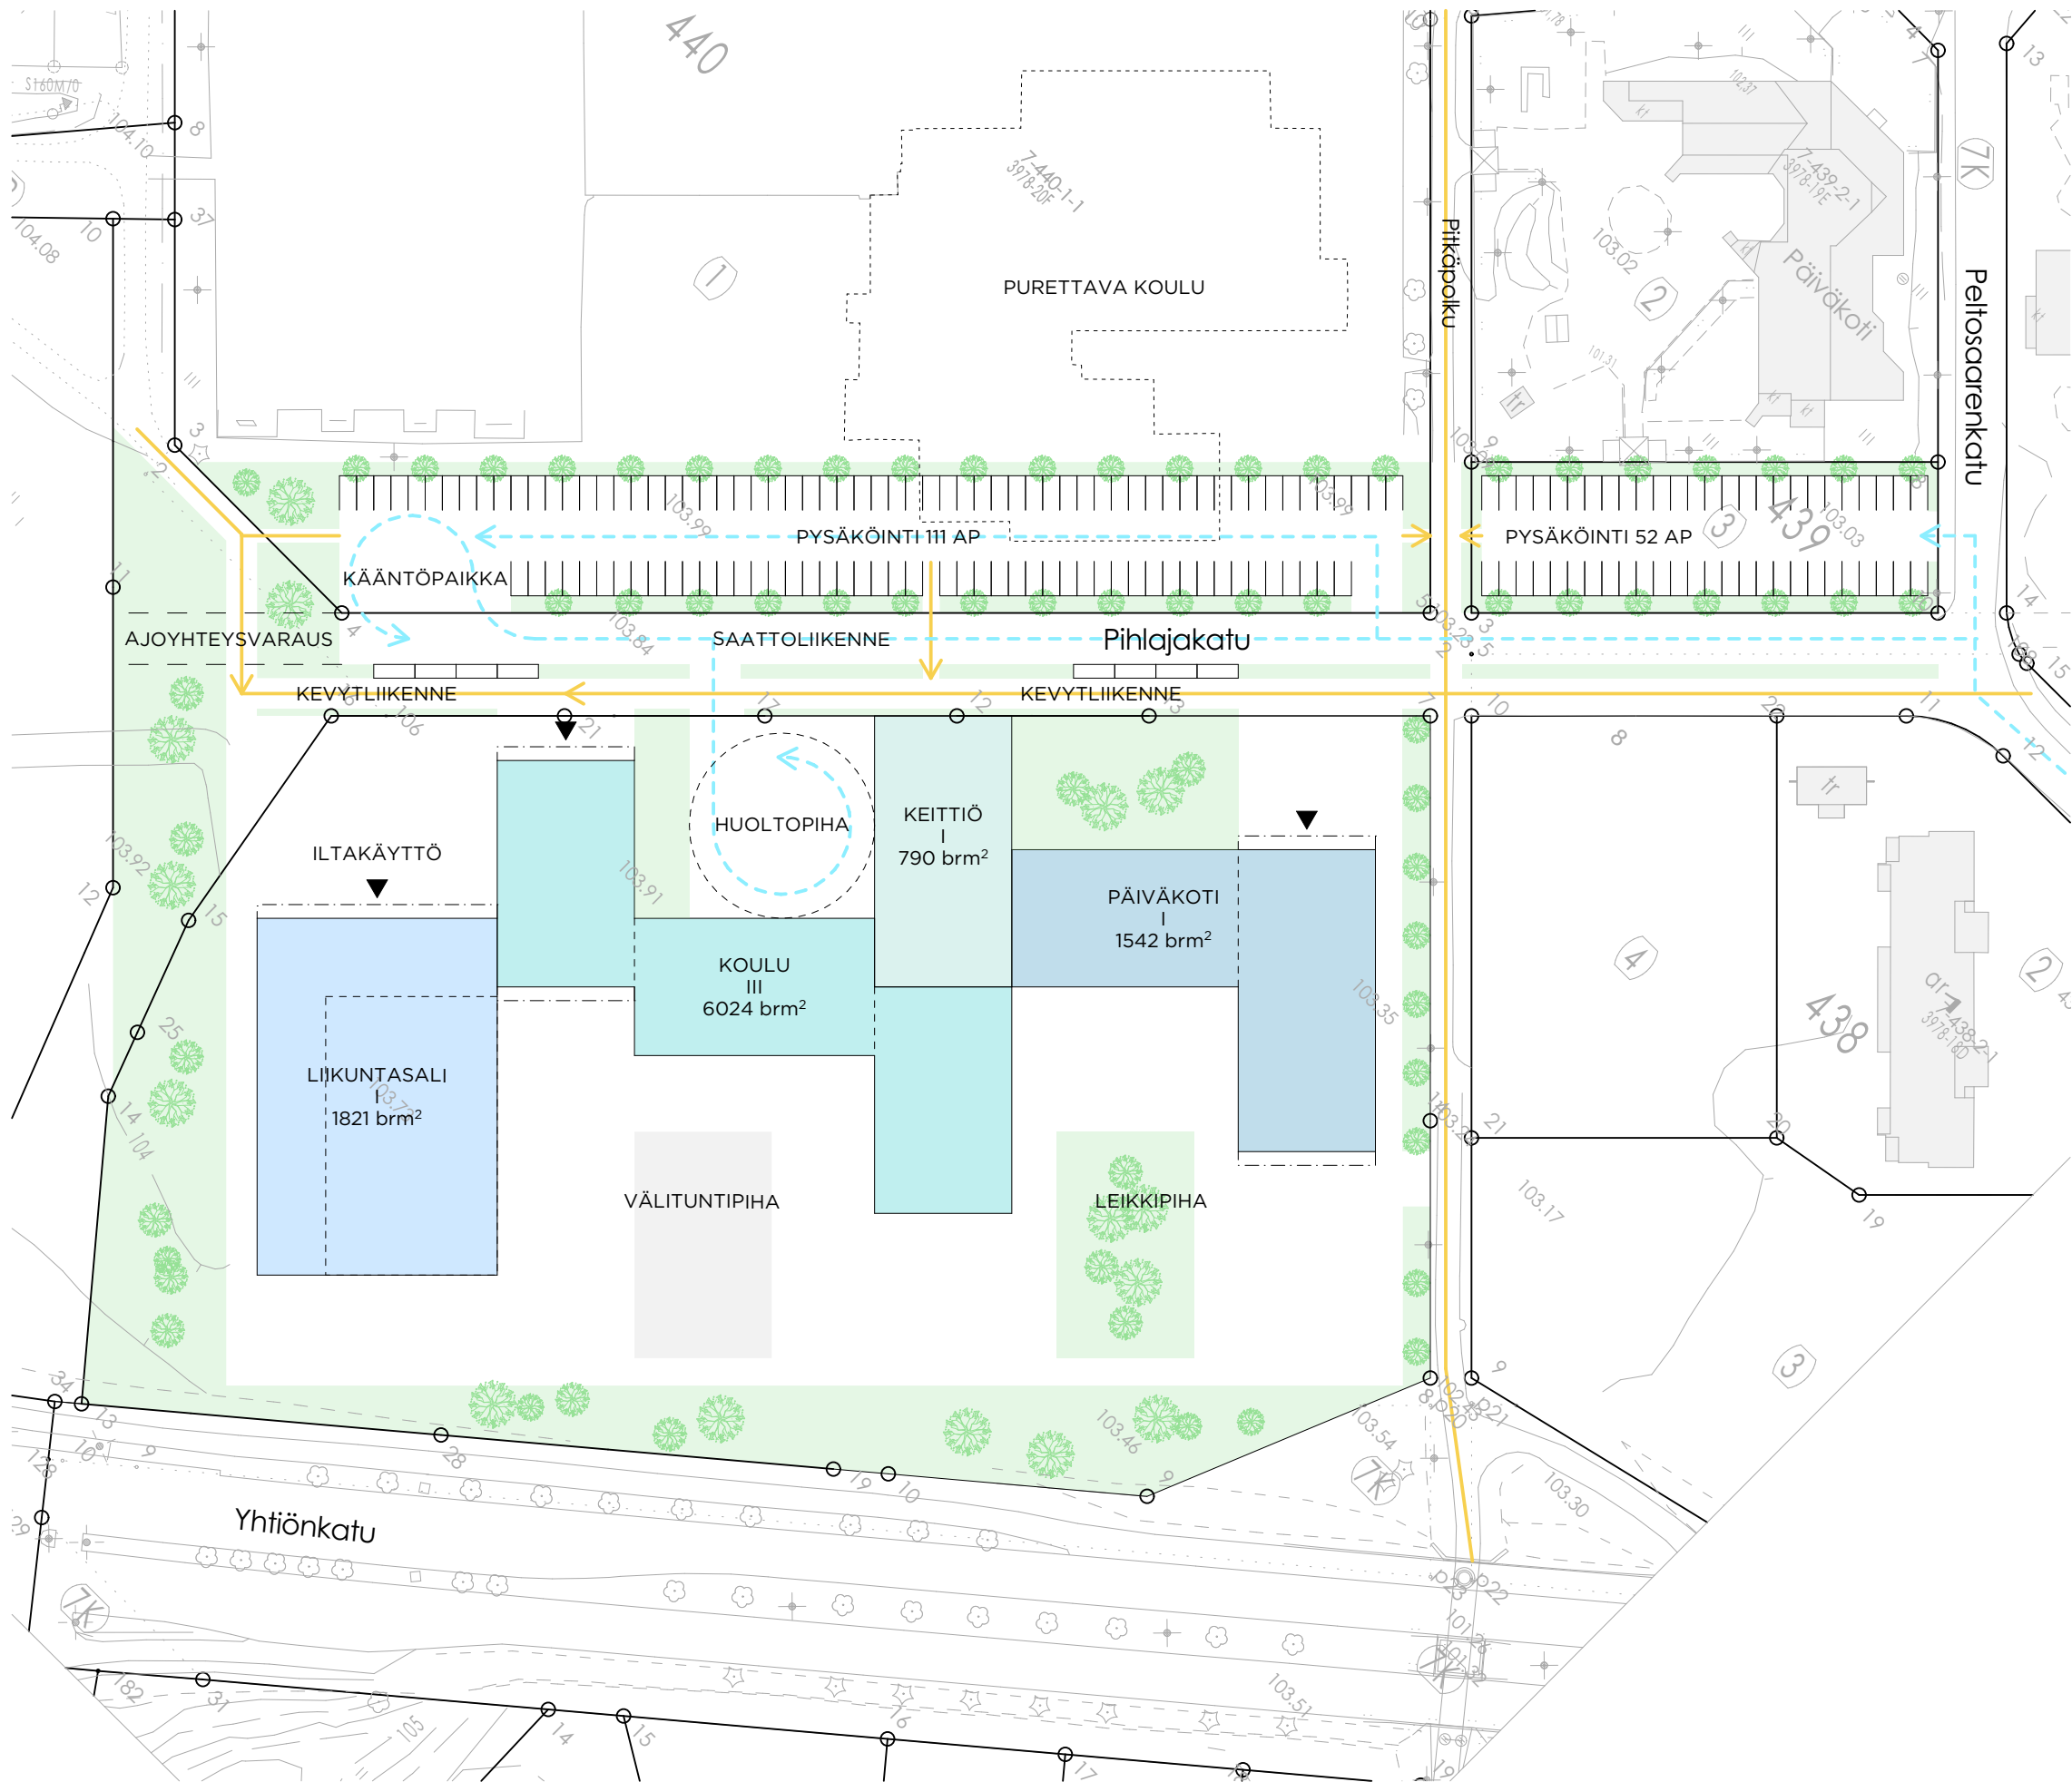

VAIHTOEHTO A

Tyhjä tontti Tölön koulun vieressä


LAAJUUS	Bruttoala (brm²)
Koulu	6024
Päiväkoti	1542
Liikuntasali	1821
Keskuskeittiö	790
	10 177

AUTOPAIKAT **163 AP**
+ 8 saattopaikkaa Pihlajakadun varrella

PIHA-ALUEET

- Leikkiapiha, 20m²/lapsi, 20 m² x 120 = 2400 m²
- Välituntiapiha, 10 m²/oppilas, 10 m² x 547 = 5470 m²

- Yhdistetään 7 tonttia.
- Tölön koulu puretaan, kun monitoimikeskus on valmis.
- Päiväkodin tontti ja osa Tölön koulun tontista vapautuu muuhun toimintaan.
- Etupiha - takapiha
 - Asemakaavamuutos tarvitaan.
 - Liikenteen melu?
- + Väistötiloja ei tarvita.
- + Pihat avautuvat aurinkoisiin ilmansuuntiin. Pihalla myös suojaisia varjopaikkoja.
- + Näkyvä sijainti uudelle monitoimikeskukselle.
- + Tasainen tontti

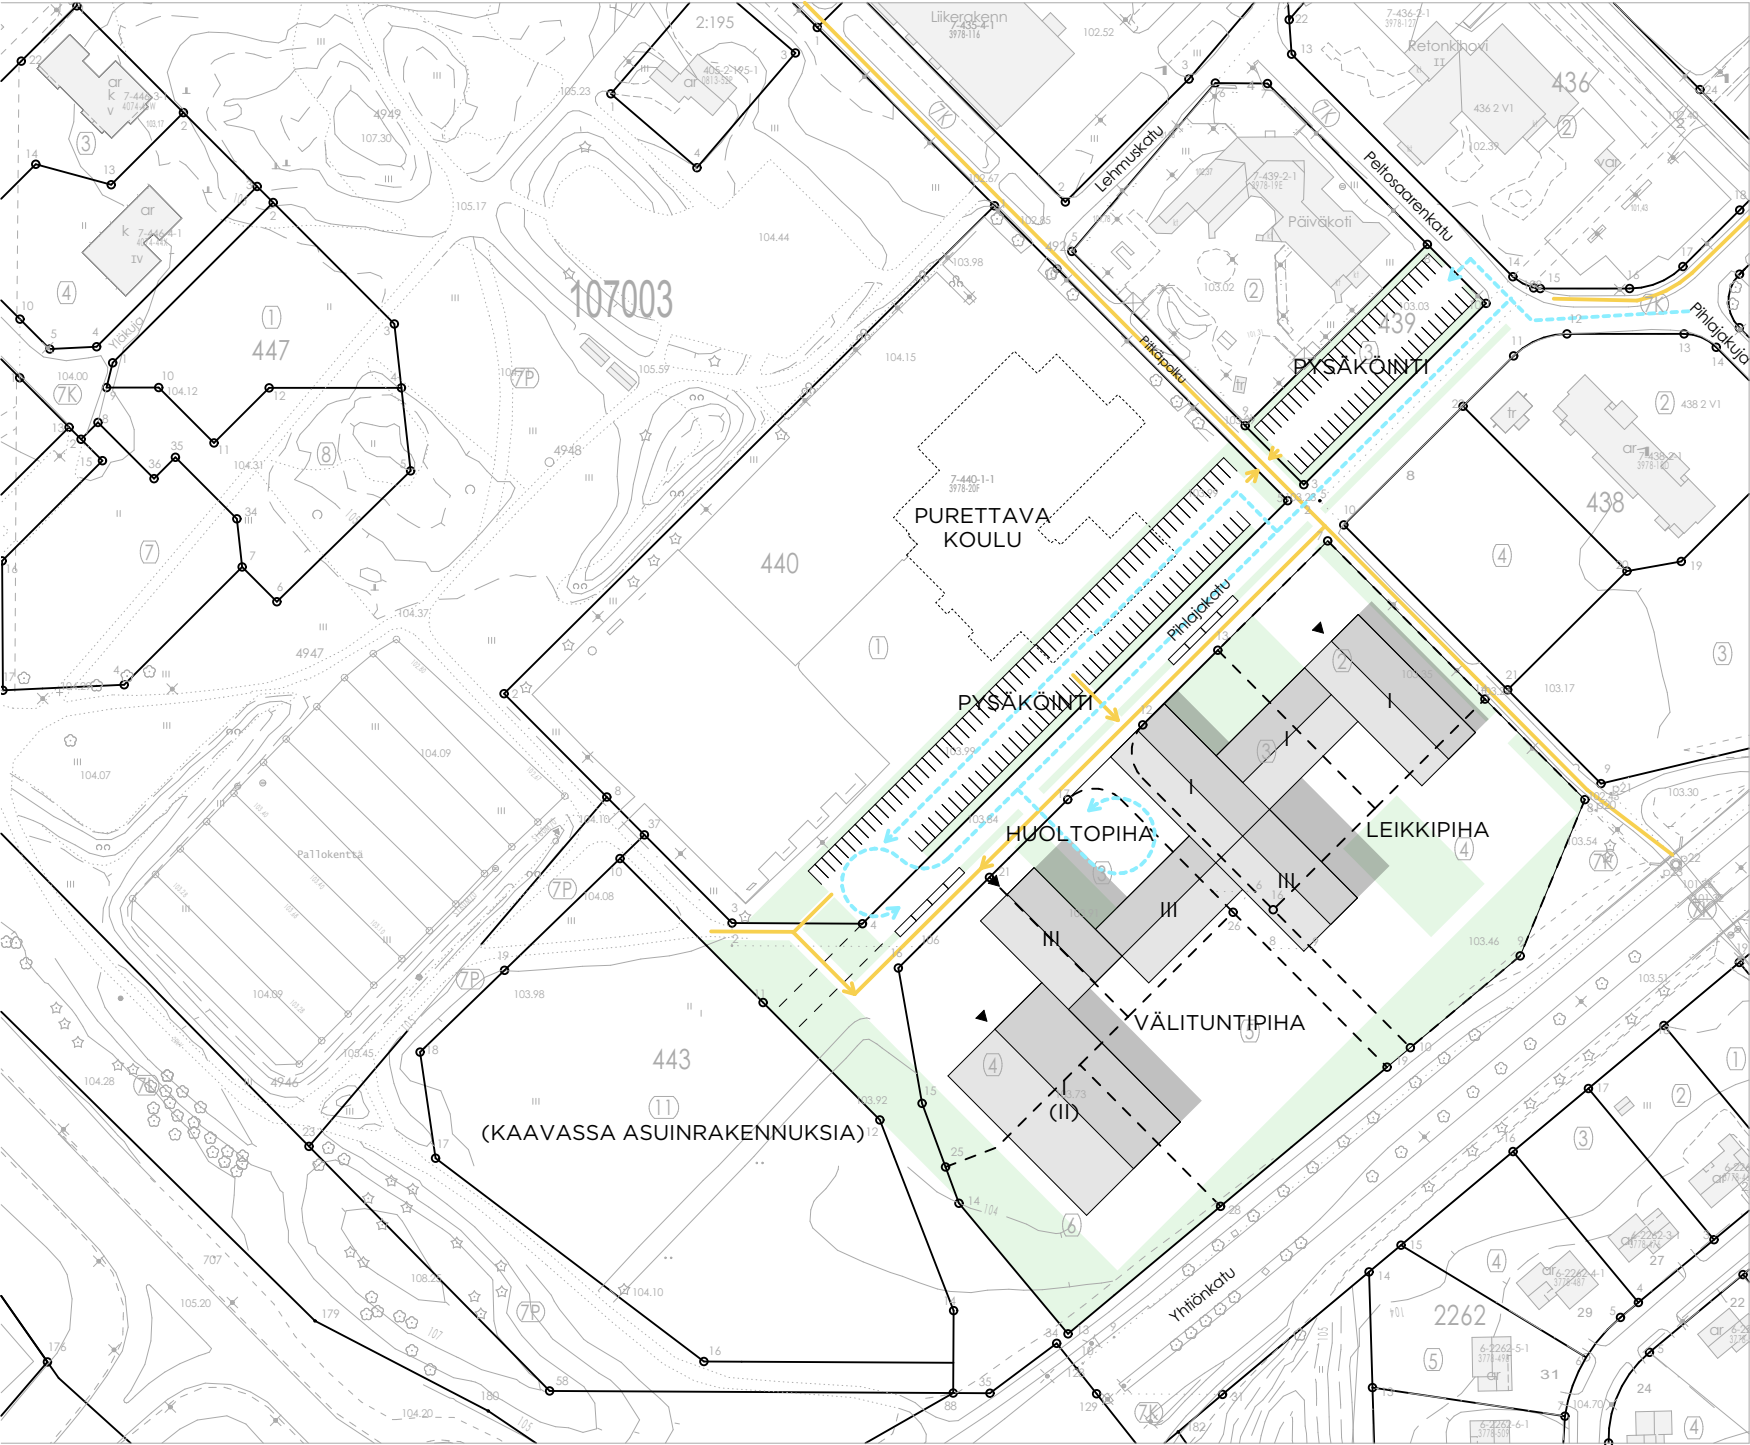

----- AUTOLIENNE
----- KEVYTLLIENNE



1. VAIHE
KOULU
PÄIVÄKOTI

2. VAIHE
KOULU
PÄIVÄKOTI
+ LIIKUNTATILAT

3. VAIHE
KOULU
PÄIVÄKOTI
LIIKUNTATILAT
+ KESKUSKEITTIÖ

VAIHTOEHTO B

Nykyinen Tölön koulun tontti



LAAJUUS	bruttoala (brm ²)
Koulu	6024
Päiväkoti	1542
Liikuntasali	1821
Keskuskeittiö	790
	10 177


AUTOPAIKAT **132 AP**
+ 10 saattopaikkaa Pihlajakadun varrella

PIHA-ALUEET


- Leikkipiha, 20m²/lapsi, 20 m² x 120 = 2400 m²
- Välituntihiha, 10 m²/oppilas, 10 m² x 547 = 5470 m²

- Nykyinen koulu ja päiväkoti puretaan.
- Rakennusten ajaksi tarvitaan väistötilat Tölön koulun oppilaille.
- + Huolto tapahtuu Peltosaarenkadun ja Lehmuskadun kautta.
- + Vähän risteävää liikennettä
- + Aurinkoisiin ilmansuuntiin avautuvat pihat. Pihalla myös suojaisia varjopaikkoja.

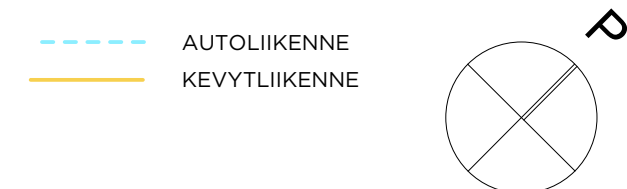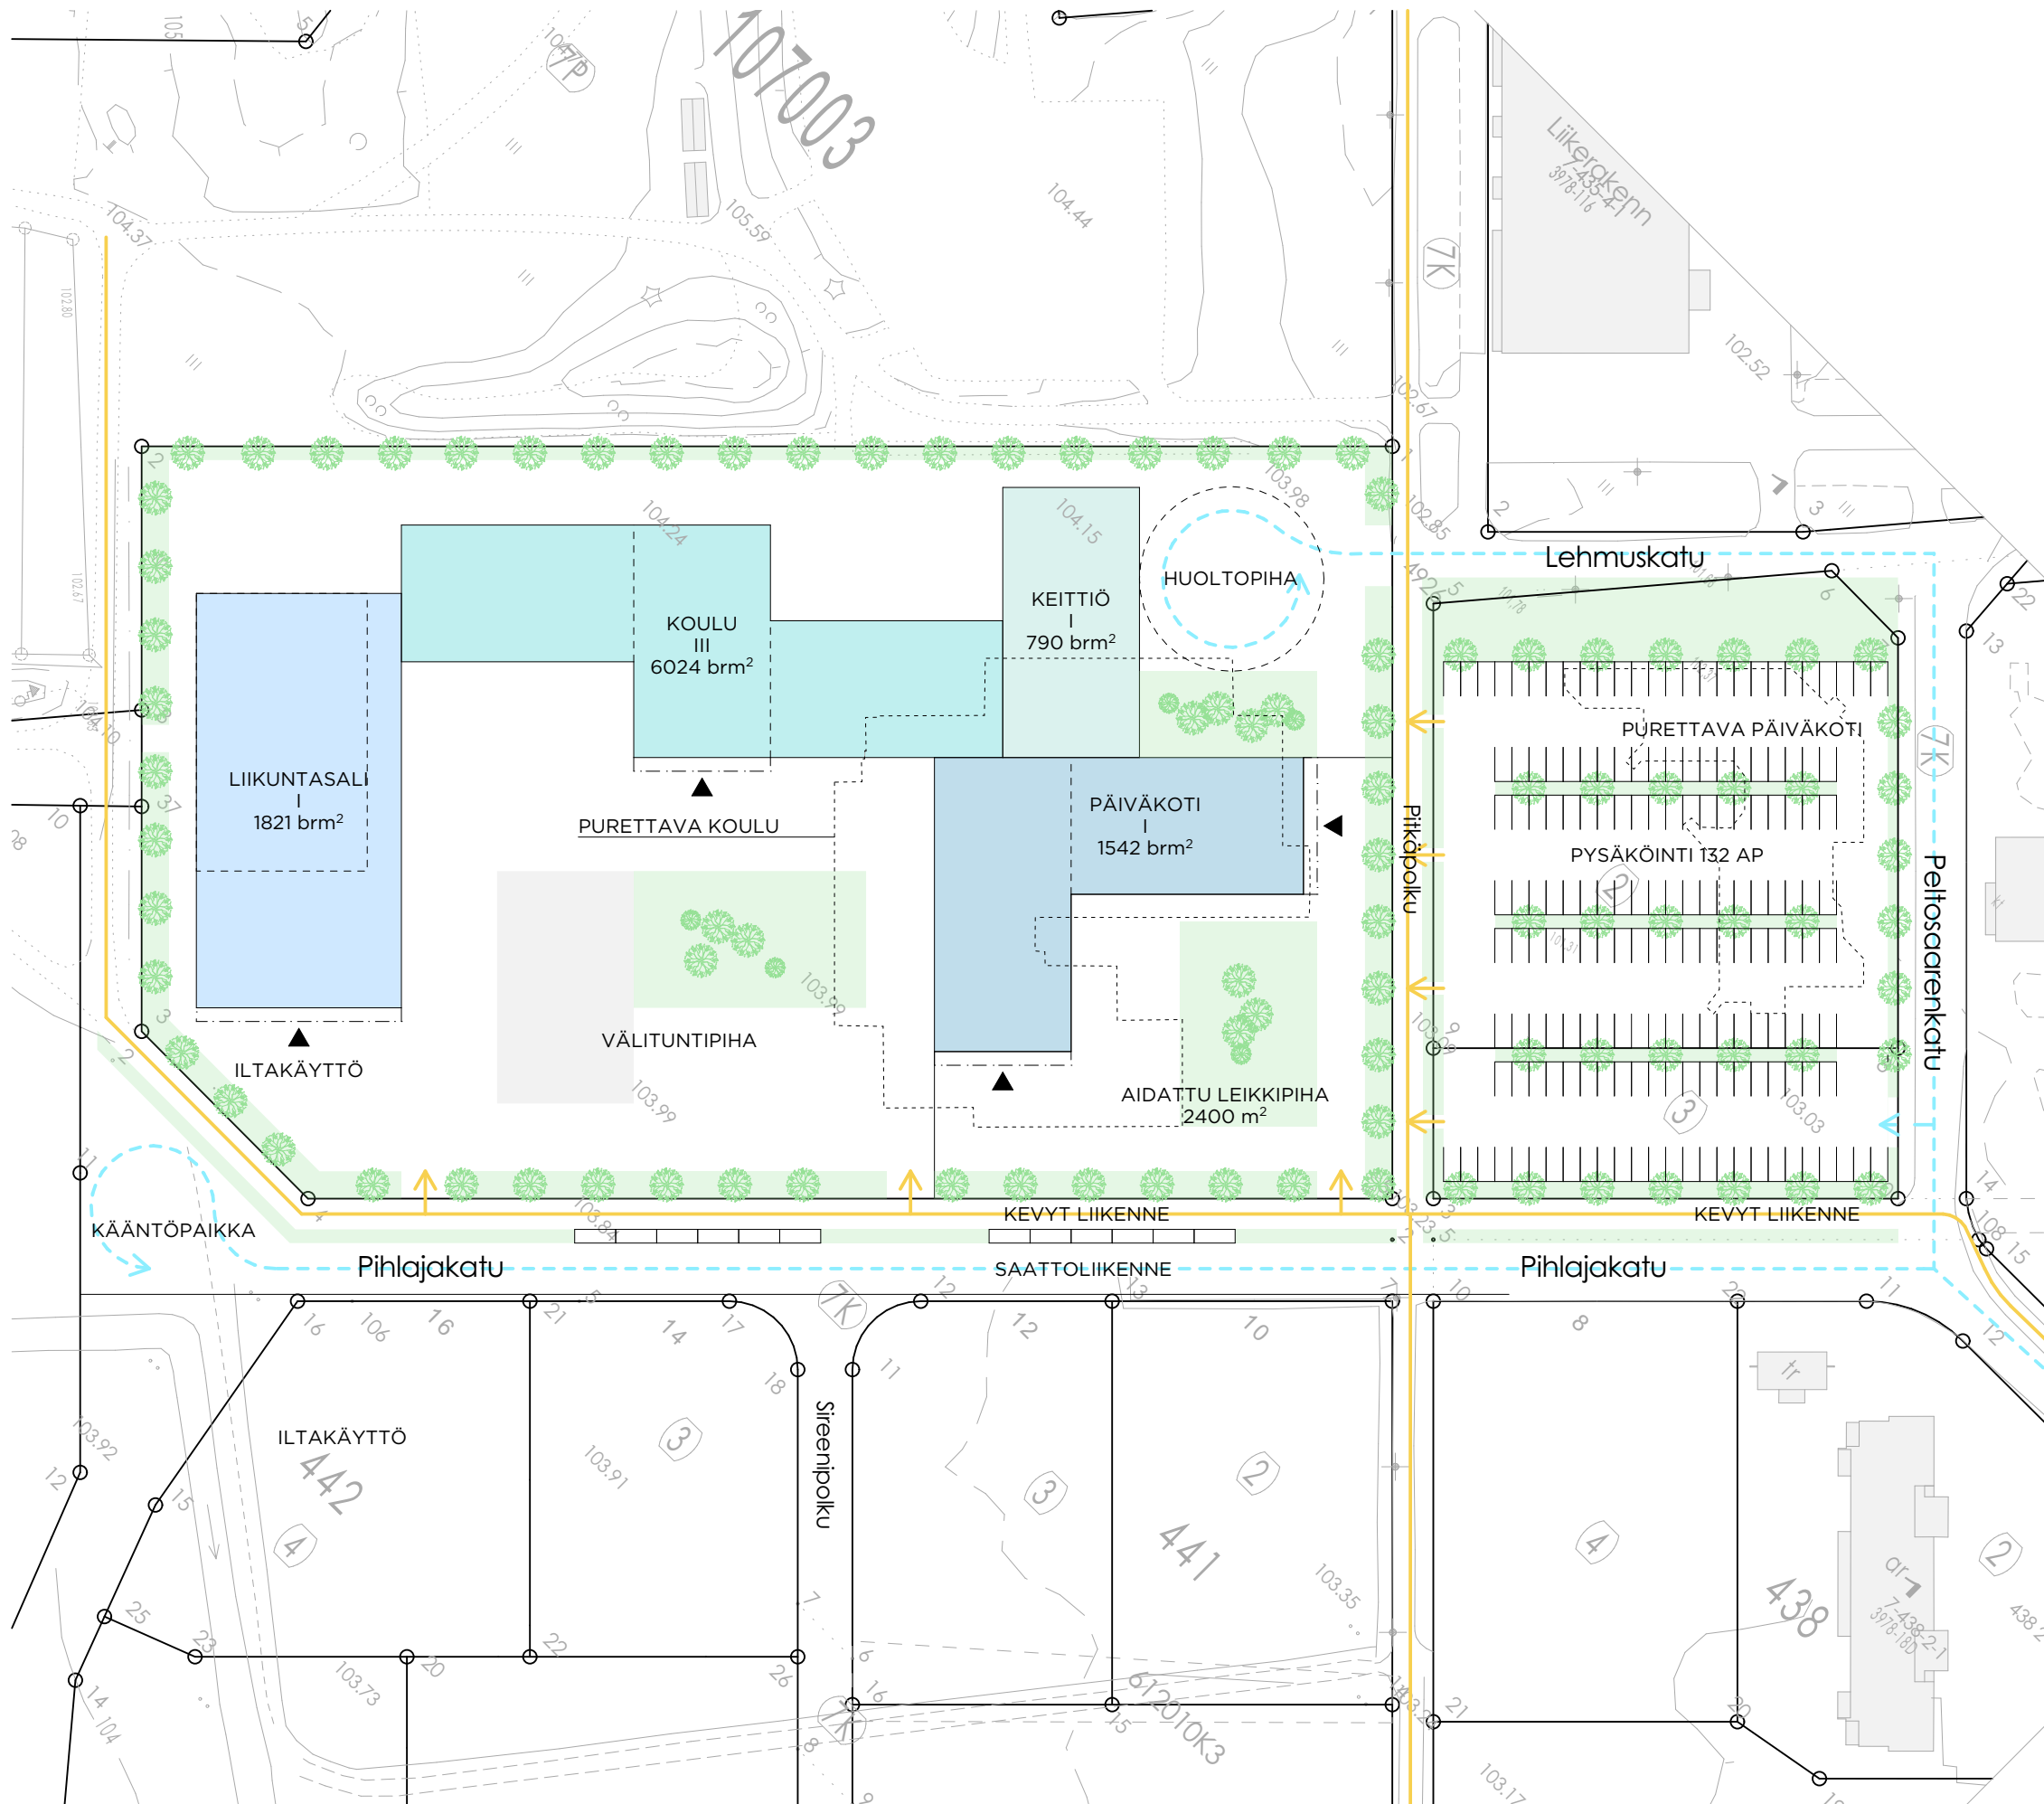

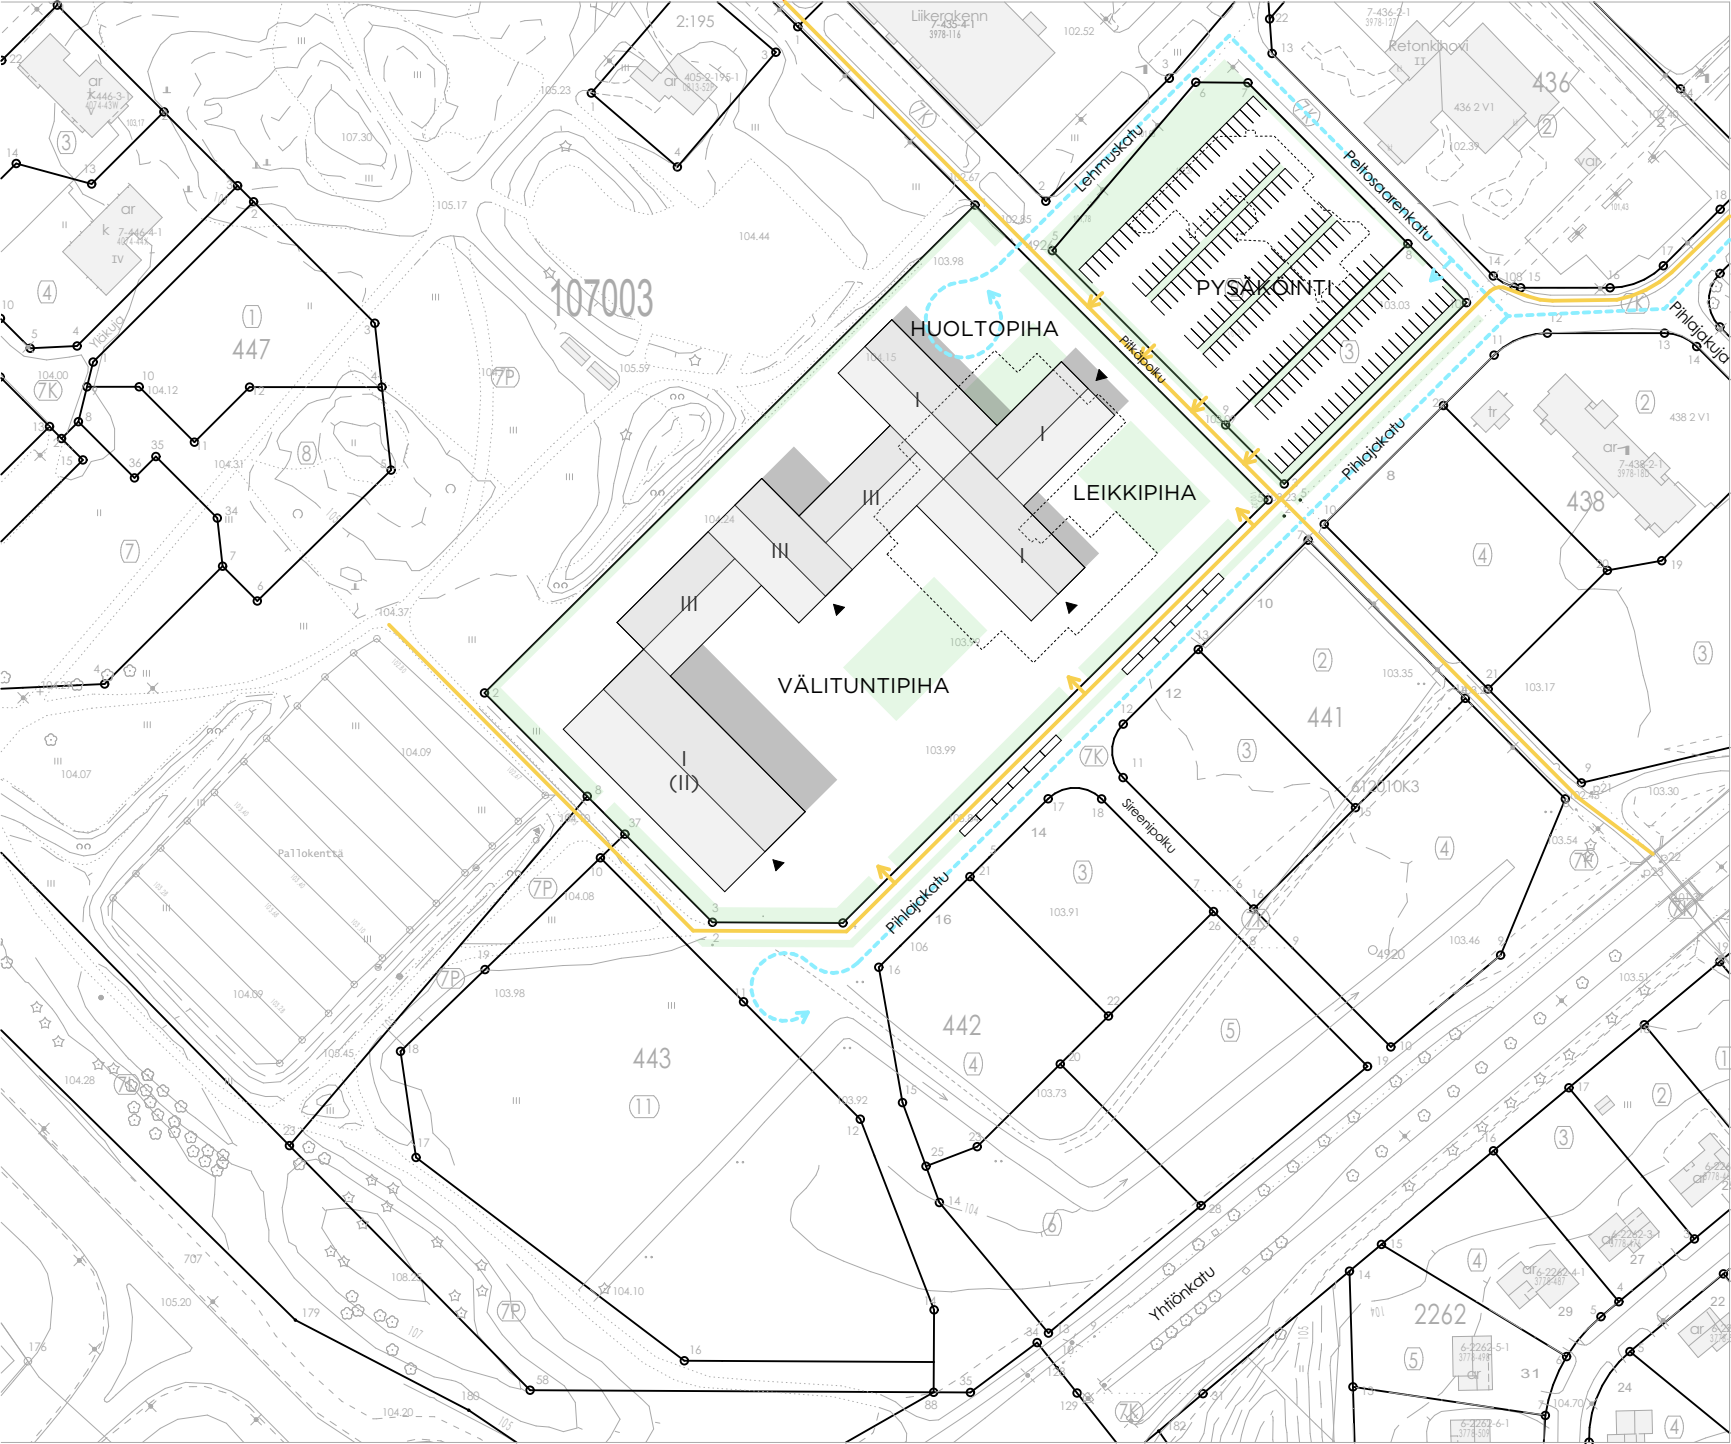

--- AUTOLIIKENNE
— KEVYTTLIIKENNE

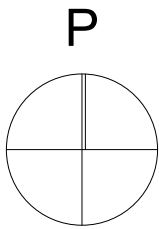


1. VAIHE
KOULU
PÄIVÄKOTI



2. VAIHE
KOULU
PÄIVÄKOTI
+ LIIKUNTATILAT



3. VAIHE
KOULU
PÄIVÄKOTI
LIIKUNTATILAT
+ KESKUSKEITTIÖ

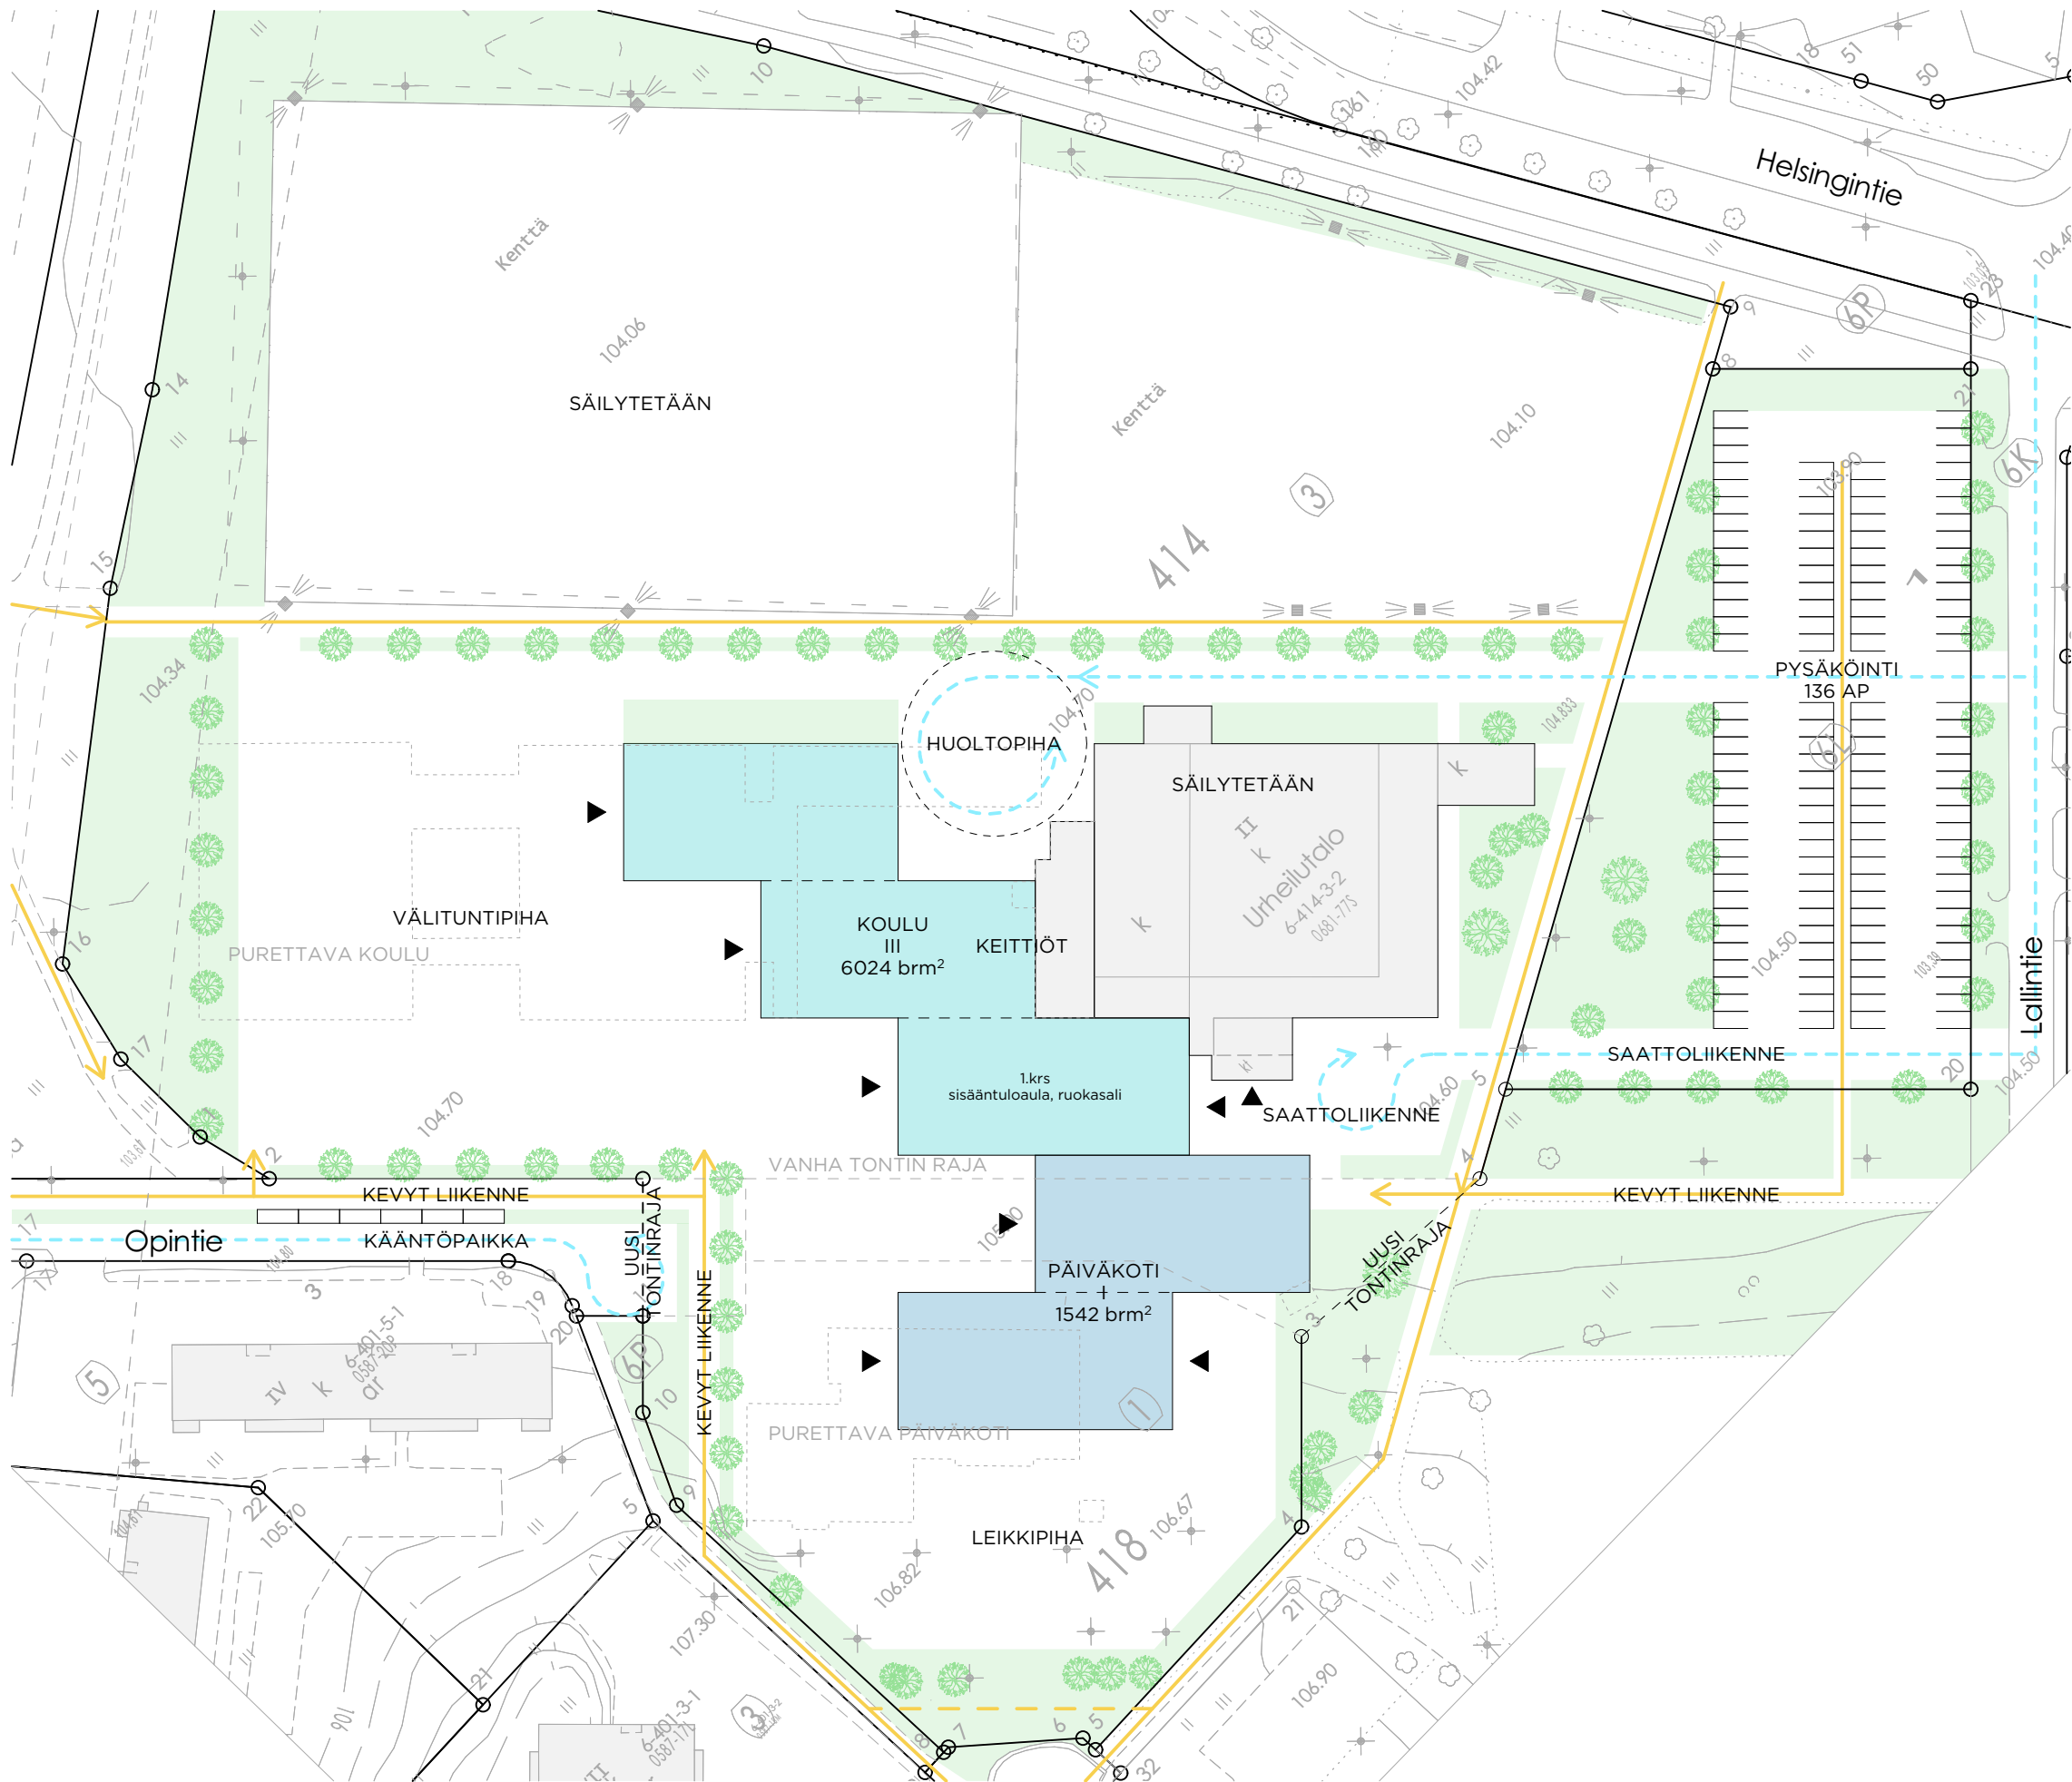


VAIHTOEHTO C

Nykyinen Kuhalan koulun tontti



LAAJUUS	Bruttoala (brm²)
Koulu	6024
Päiväkoti	1542
Keittiö	100
7 666	

AUTOPAIKAT 126 AP
Lisäksi saattopaikkoja Opintien varrella.

- PIHA-ALUEET**
- Leikkipiha, 20m²/lapsi, 20 m² x 120 = 2400 m²
 - Välituntipiha, 10 m²/oppilas, 10 m² x 547 = 5470 m²
- Nykyinen koulu ja päiväkoti puretaan.
• Nykyinen urheilutalo säilytetään.
+ Aurinkoisiin ilmansuuntiin avautuvat pihat.
- Rakennusten ajaksi tarvitaan väistötilat
- Kaavamuutos tarvitaan

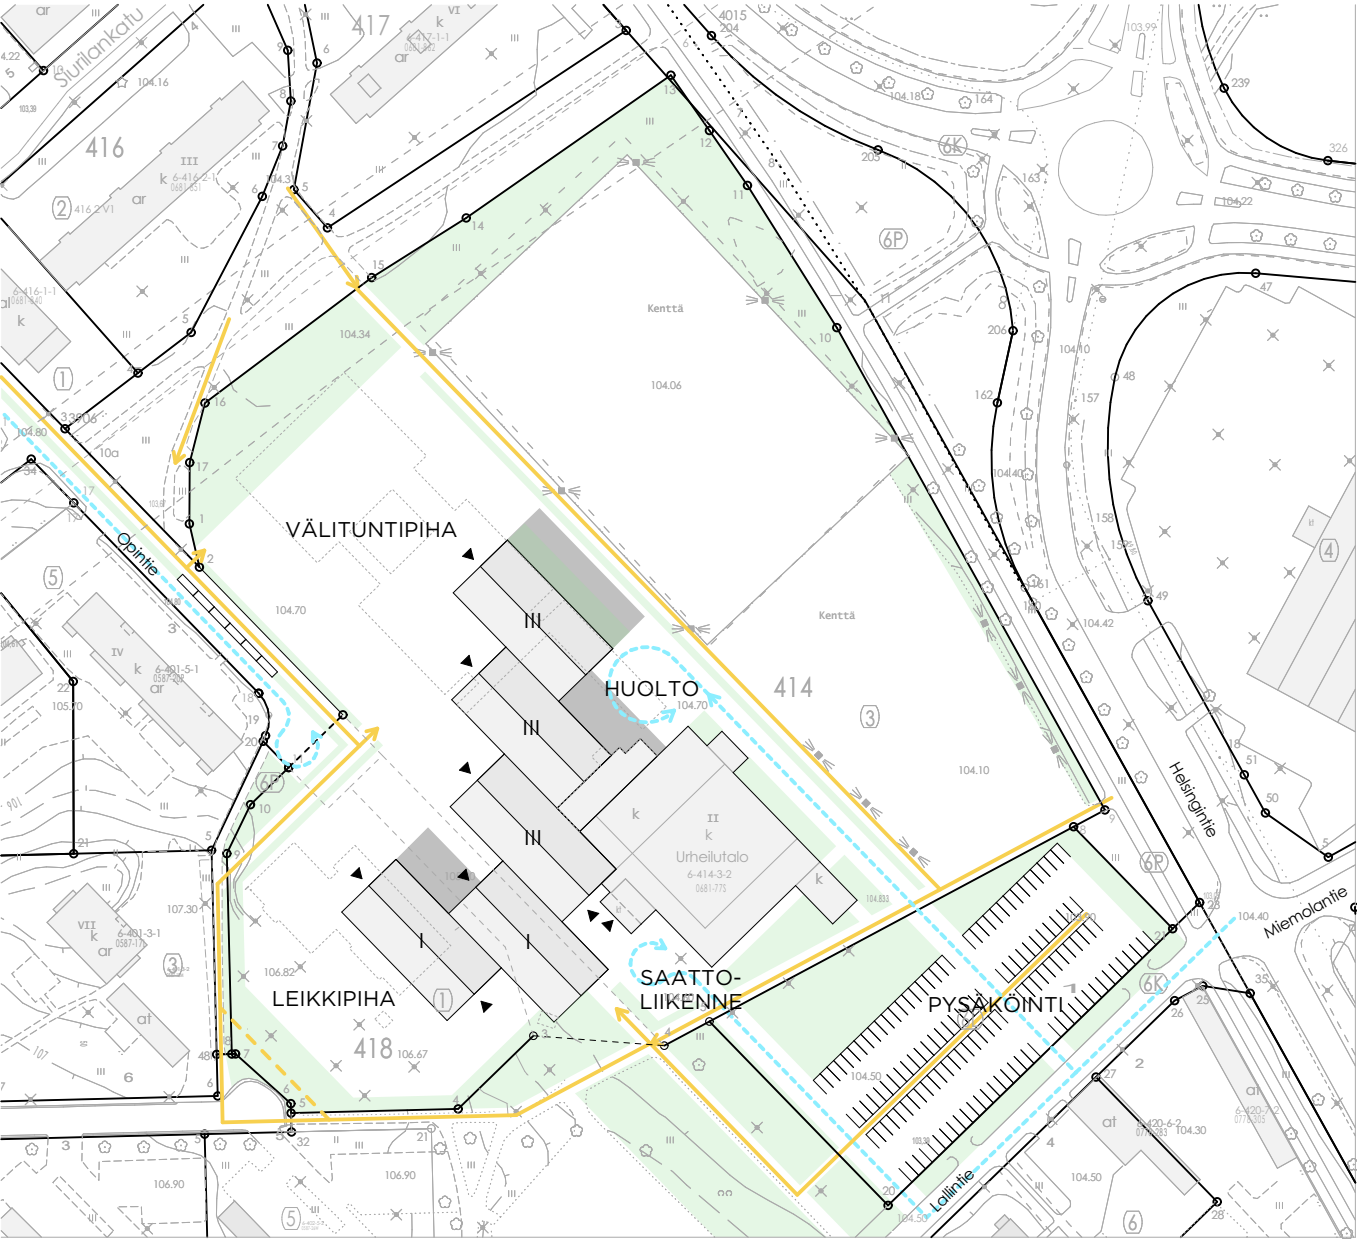

----- AUTOLIIKENNE
—— KEVYTЛИIKENNE

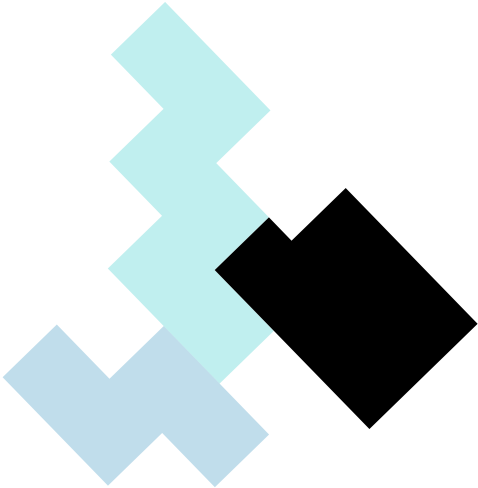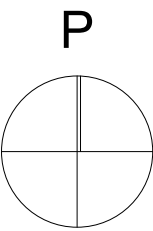

1. VAIHE
OLEMASSA OLEVA LIIKUNTASALI
KOULU
PÄIVÄKOTI

MASSOITTELU

Jakamalla suuri rakennusmassa osiin saavutetaan mittakaavaltaan pienempi kokonaisuus, "kylä".
Kaikki kylän talot ovat yhteydessä toisiinsa ja rakennus voidaan toteuttaa vaiheittain.
Rakennuksen osat rajavat pihan eri toiminnot toisistaan.

