


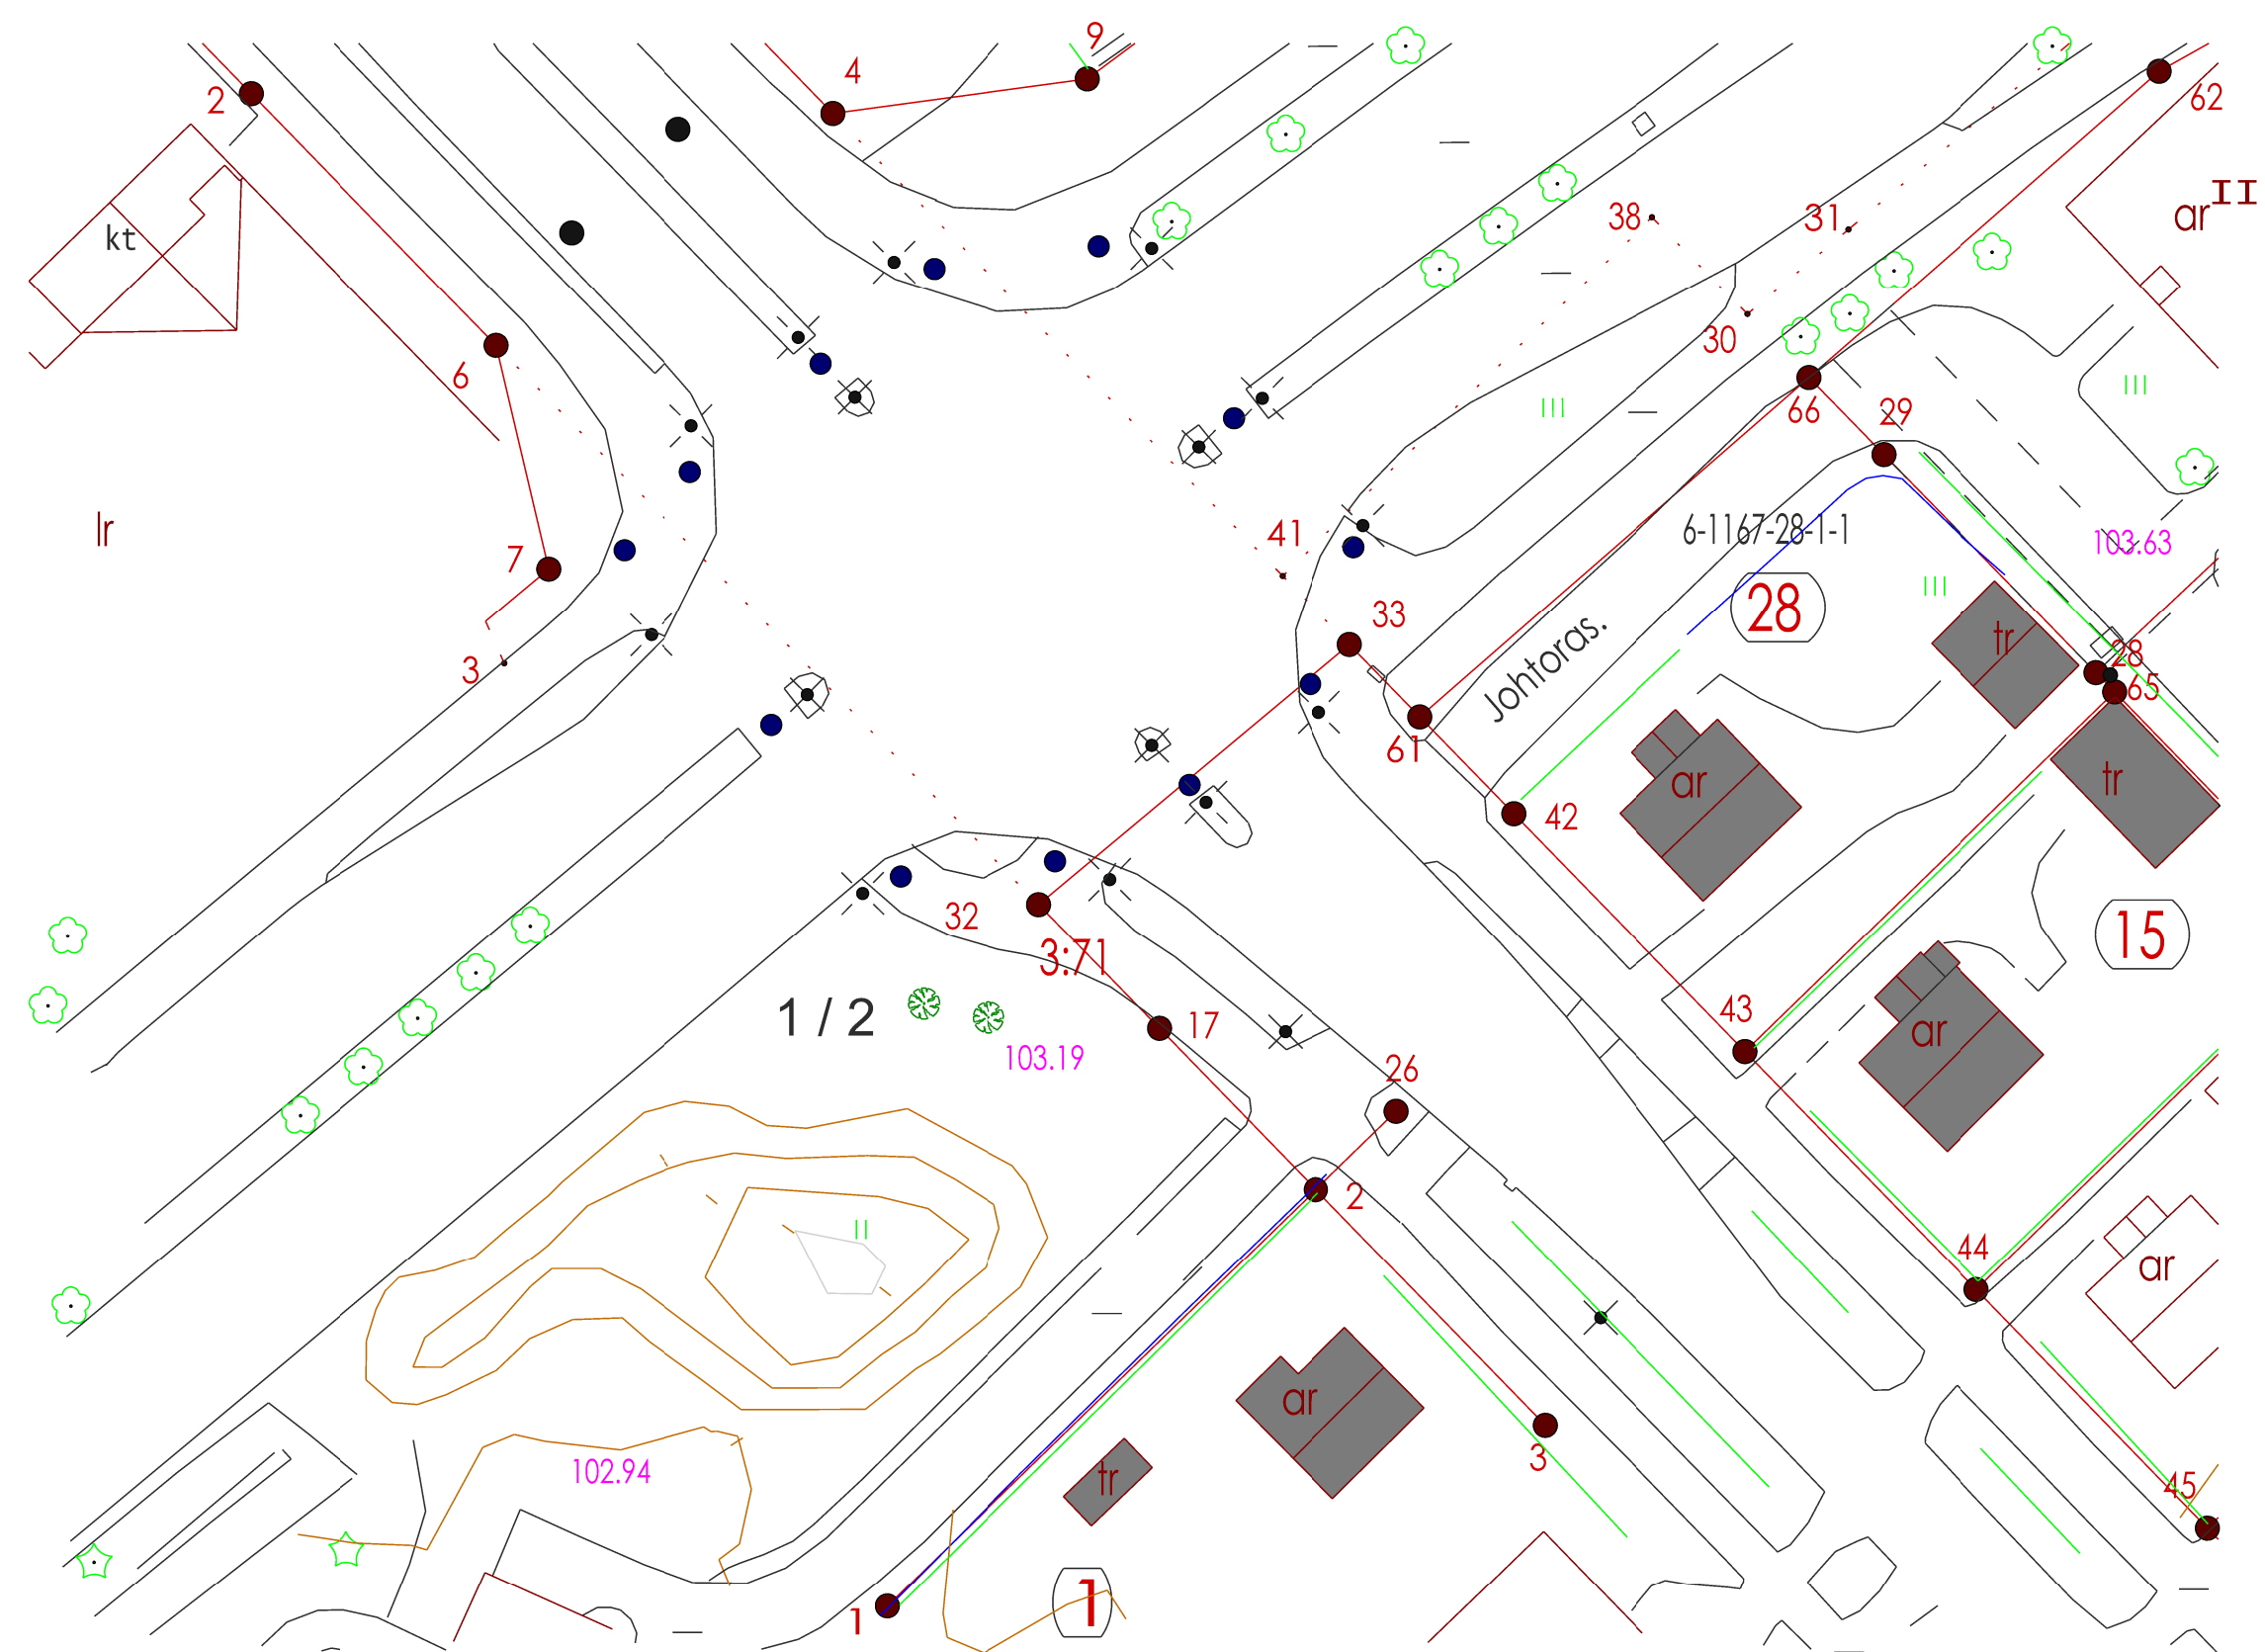

Yhtiönkatu / Eteläinen puistokatu

Istutettava kasvillisuus

1. Populus tremula "Erecta", pylväshaapa, koko 18-20

Kpl
2

Merkkien selitykset

x / y = istutettava laji / kappalemäärä

Istutussuunnitelma Leila Grönholm MK 1:500 28.2.2018