


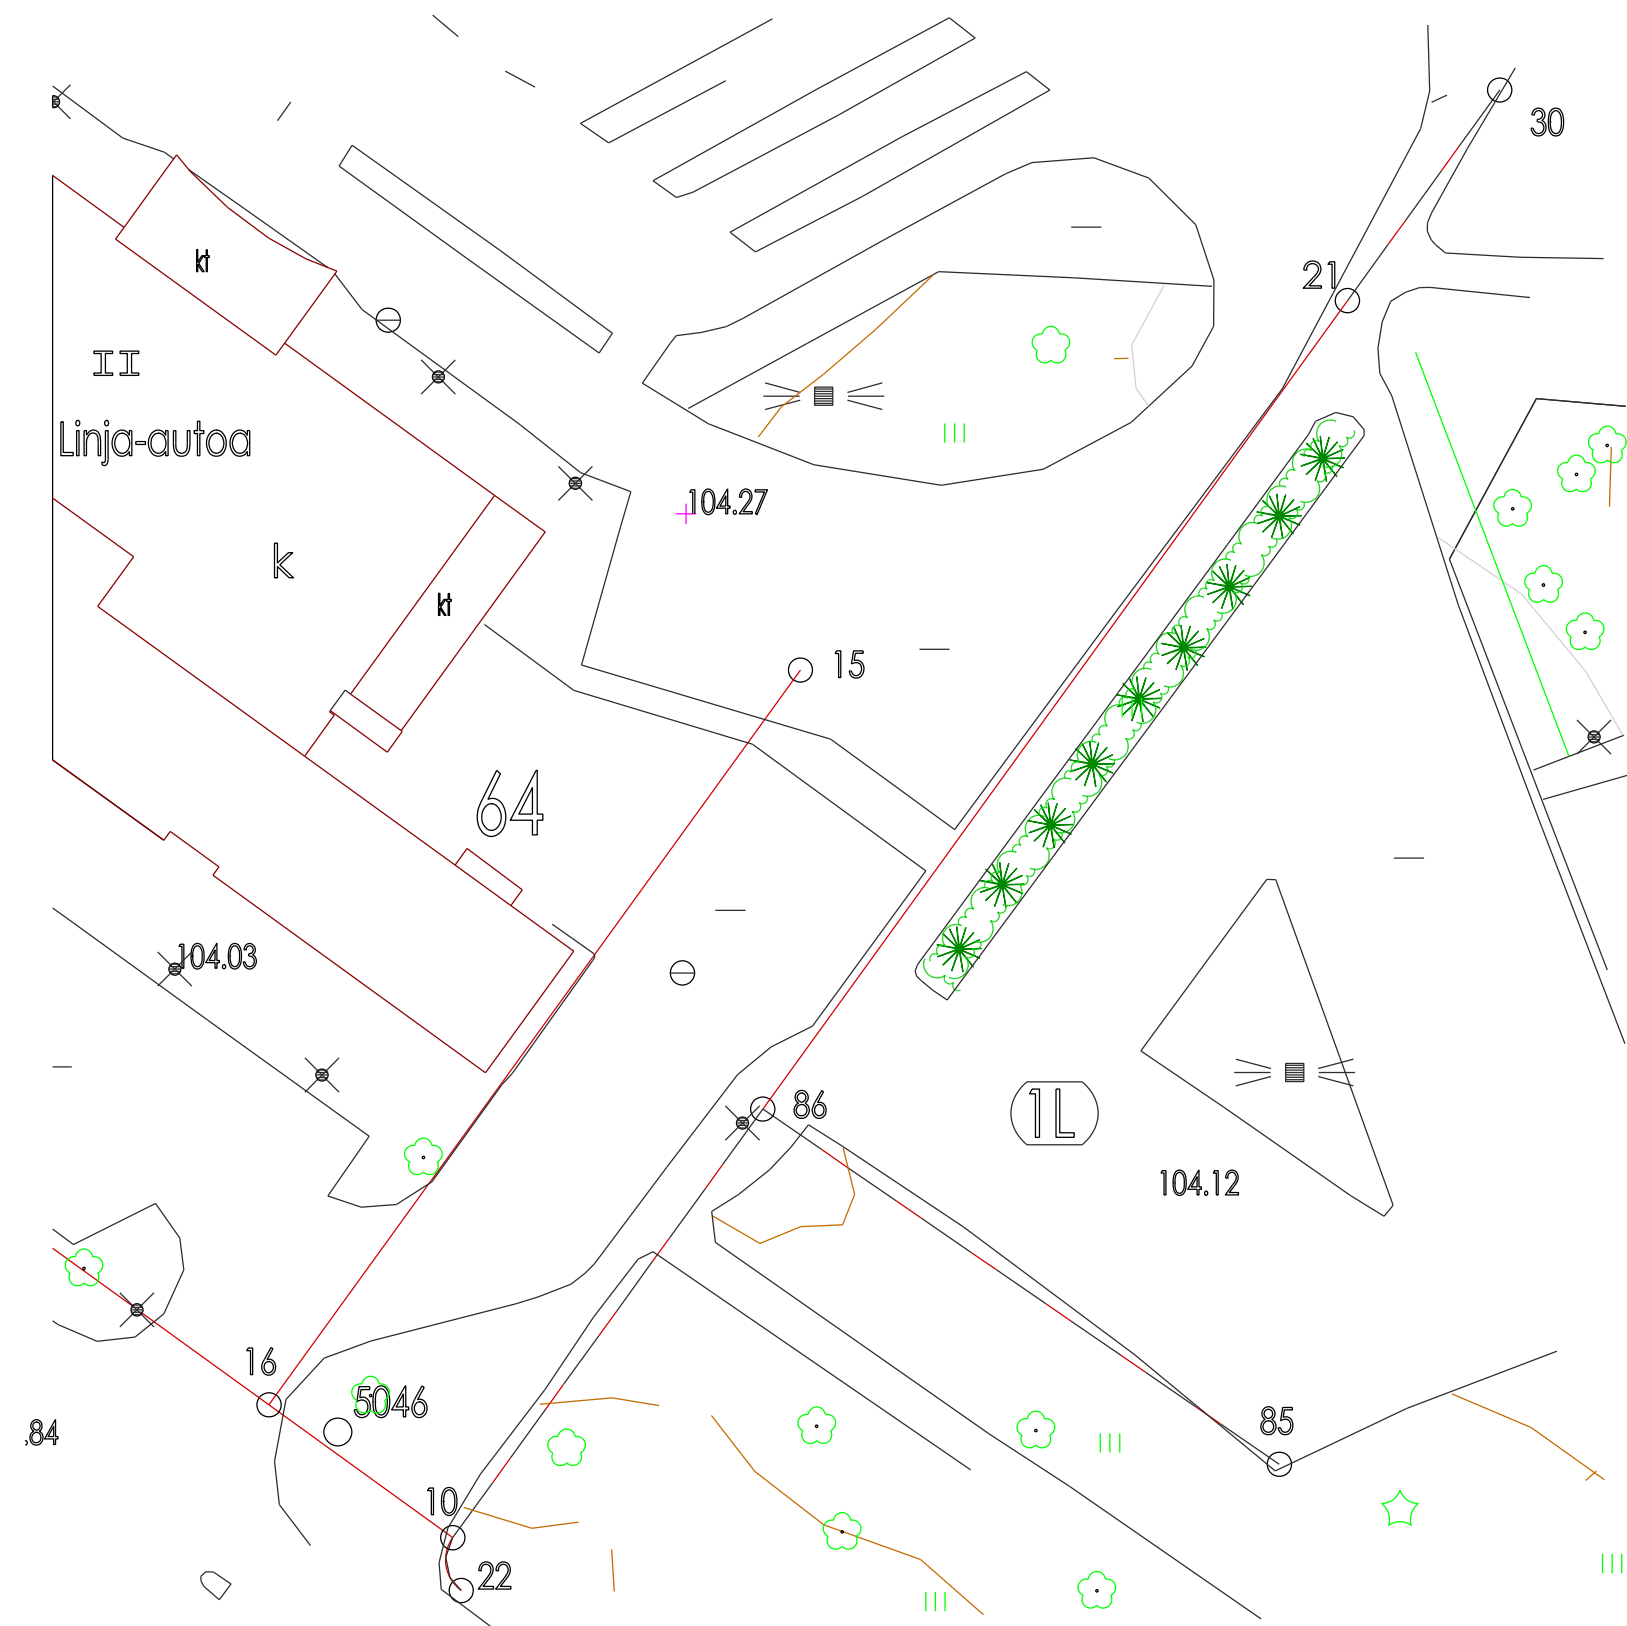

Linja-autoasema

Istutettava kasvillisuus

Kpl

1. Spiraea jap. " Little Princess", keijuangervo, koko 30-50

210

3 riviä, istutusetäisyys 60 cm

Merkkien selitykset

x / y = istutettava laji / kappalemäärä

Istutussuunnitelma Leila Grönholm MK 1:500 14.2.2018