


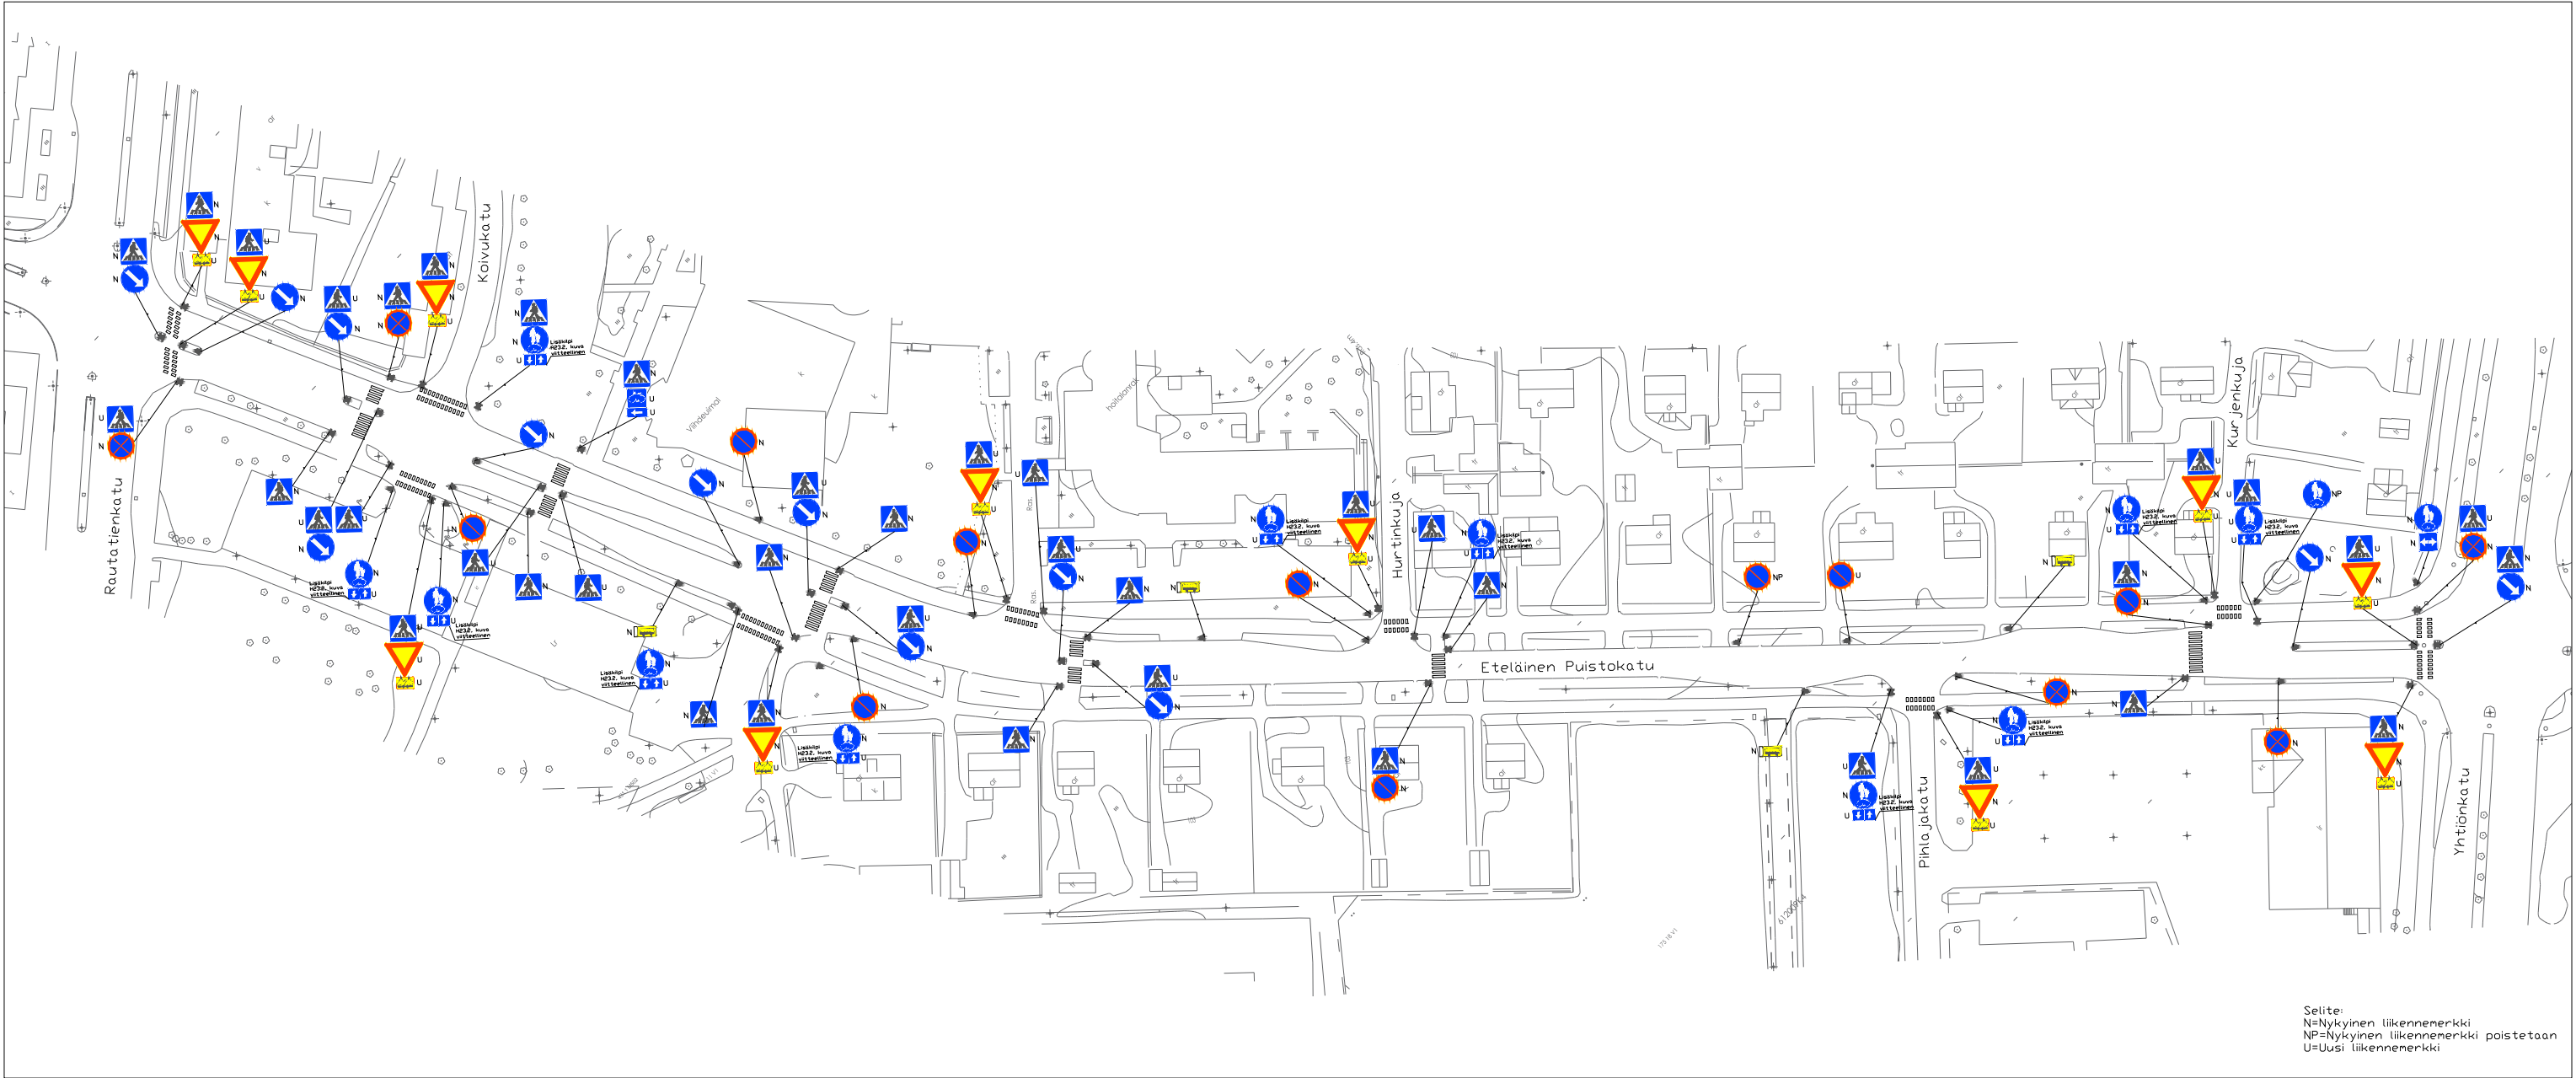

Hankkeen nimi			
ETELÄINEN PUISTOKATU			
Piirustuksen sisältö			
LIIKENNEMERKKI- JA AJORATAMERKKISUUNNITELMA			
			
Pvm	Suunn.	Antti Udd	Pvm
12.11.2019	Proj.pääll.	Ilpo Miekka	Tark.
			Hyv.
		Mittakaava	Piir.nro
		1:1500	