


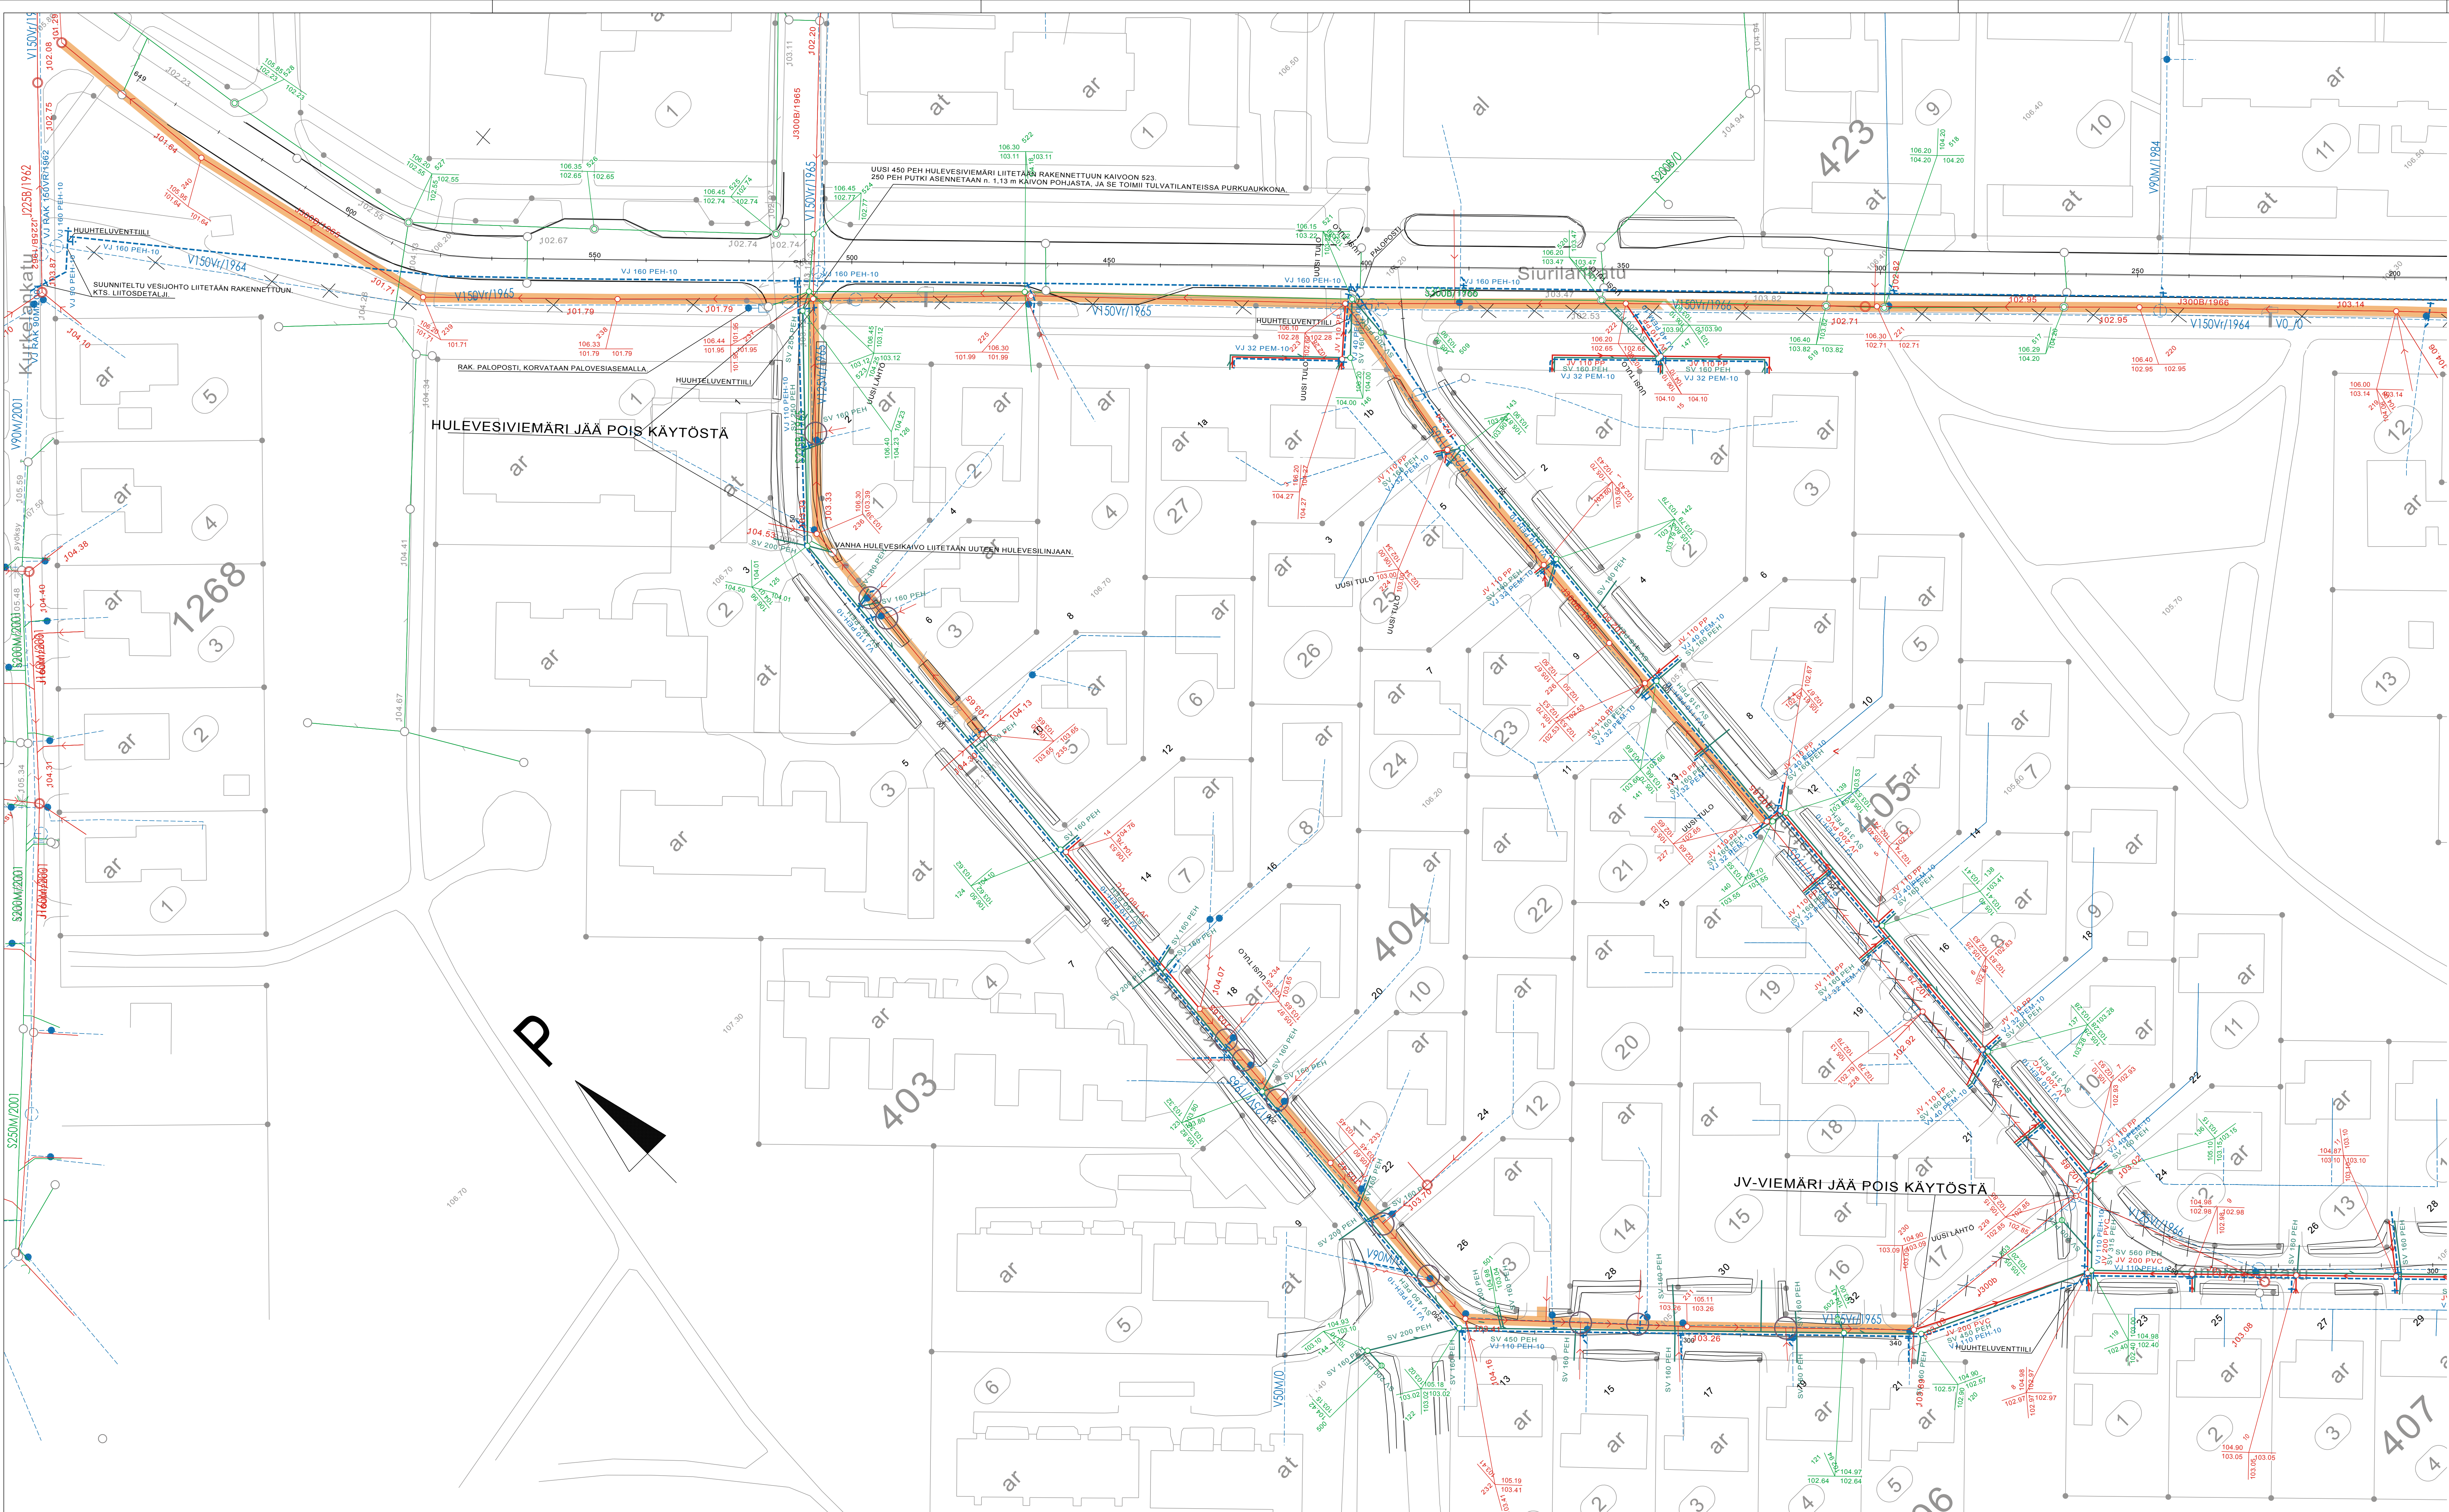

MERKKIEN SELITYKSET

- RAKENNETTU VESIOHJO (SUJAINTI VIITTEELLINEN)
- RAKENNETTU VIEMÄRI
- RAKENNETTU HULEVESIVIEMÄRI
- RAK. VIEMÄRI SANEERAUS, SUKKASUJUTTAMALLA, KAIVOT SANEERATAAN SEMENTTILAASTIVUORAUKSELLA.
- SUUNNITELTU VESIOHJO
- SUUNNITELTU VIETTOVIEMÄRI (SUUNTA)
- SUUNNITELTU HULEVESIVIEMÄRI (SUUNTA)
- HUOMIOITAVA SUJUTETTAESSA!
JV-VIEMÄRIN TALOHAARA ON PUTKEN KYLJESSÄ.
- VIEMÄRÖINNIN KAIVETTAVAT OSUUKDET ON TEHTÄVÄ MURSKEARINALLE TYÖSELOSTUKSEN MUKAISESTI.

ERITTELY SANEERATTAVISTA KAIVOISTA:
SEMENTTILAASTIVUORAUKSELLA SANEERATTAVA JÄTEVESIKAIVO, EI MUITA TOIMENPITEITÄ: 201 - 208, 211, 213 - 221, 225, 226, 231 - 233, 235 - 240
SANEERATTAVA JÄTEVESIKAIVO, UUSIA TULOJA, LÄHTÖJÄ TAI TULPATTAVIA TULOJA: 209, 222, 223, 224, 227, 230, 234
SANEERATTAVA HULEVESIKAIVO, UUSIA TULOJA: 516, 520, 521, 523
KÄYTÖSTÄ POIS JÄÄVÄ JÄTEVESIKAIVO: 212, 228, 229

ERITTELY UUSISTA KAIVOISTA:
UUSI JÄTEVESIKAIVO: 1 - 16, 210
UUSI HULEVEDEN TARKASTUSKAIVO: 110 - 147
UUSI SADEVESIKAIVO, RITILÄKANTINEN: 500 - 512

TUNNUS		MAUTOS		SUUNN.		PÄIVÄYS		TARK.	
Koordinatijärjestelmä		Korkeusjärjestelmä		Rakennuskohteen nim. ja osoite		Päivätyksen sisältö		Mittakaava	
FORSSAN KAUPUNKI / VESIHUOLTOLIIKE- LAITOS, VIKSBERGIN ALUEEN VESI- JA VIEMÄRIJOHTOJEN SANEERAUS		E25008_201.DWG		ASEMAPIIRUSTUS VIKSBERGIN ALUE		1:500			
AIRIX Ympäristö		SUUNN. HPR		TIEDOSTO					
AIRIX Ympäristö Oy		PL 889, 20701 TURKU • 010 2414 400		SUUNN. ALA		TYÖ N. O.		PIIR. N. O.	
28.06.2012				VHT		E25508.10		201	