


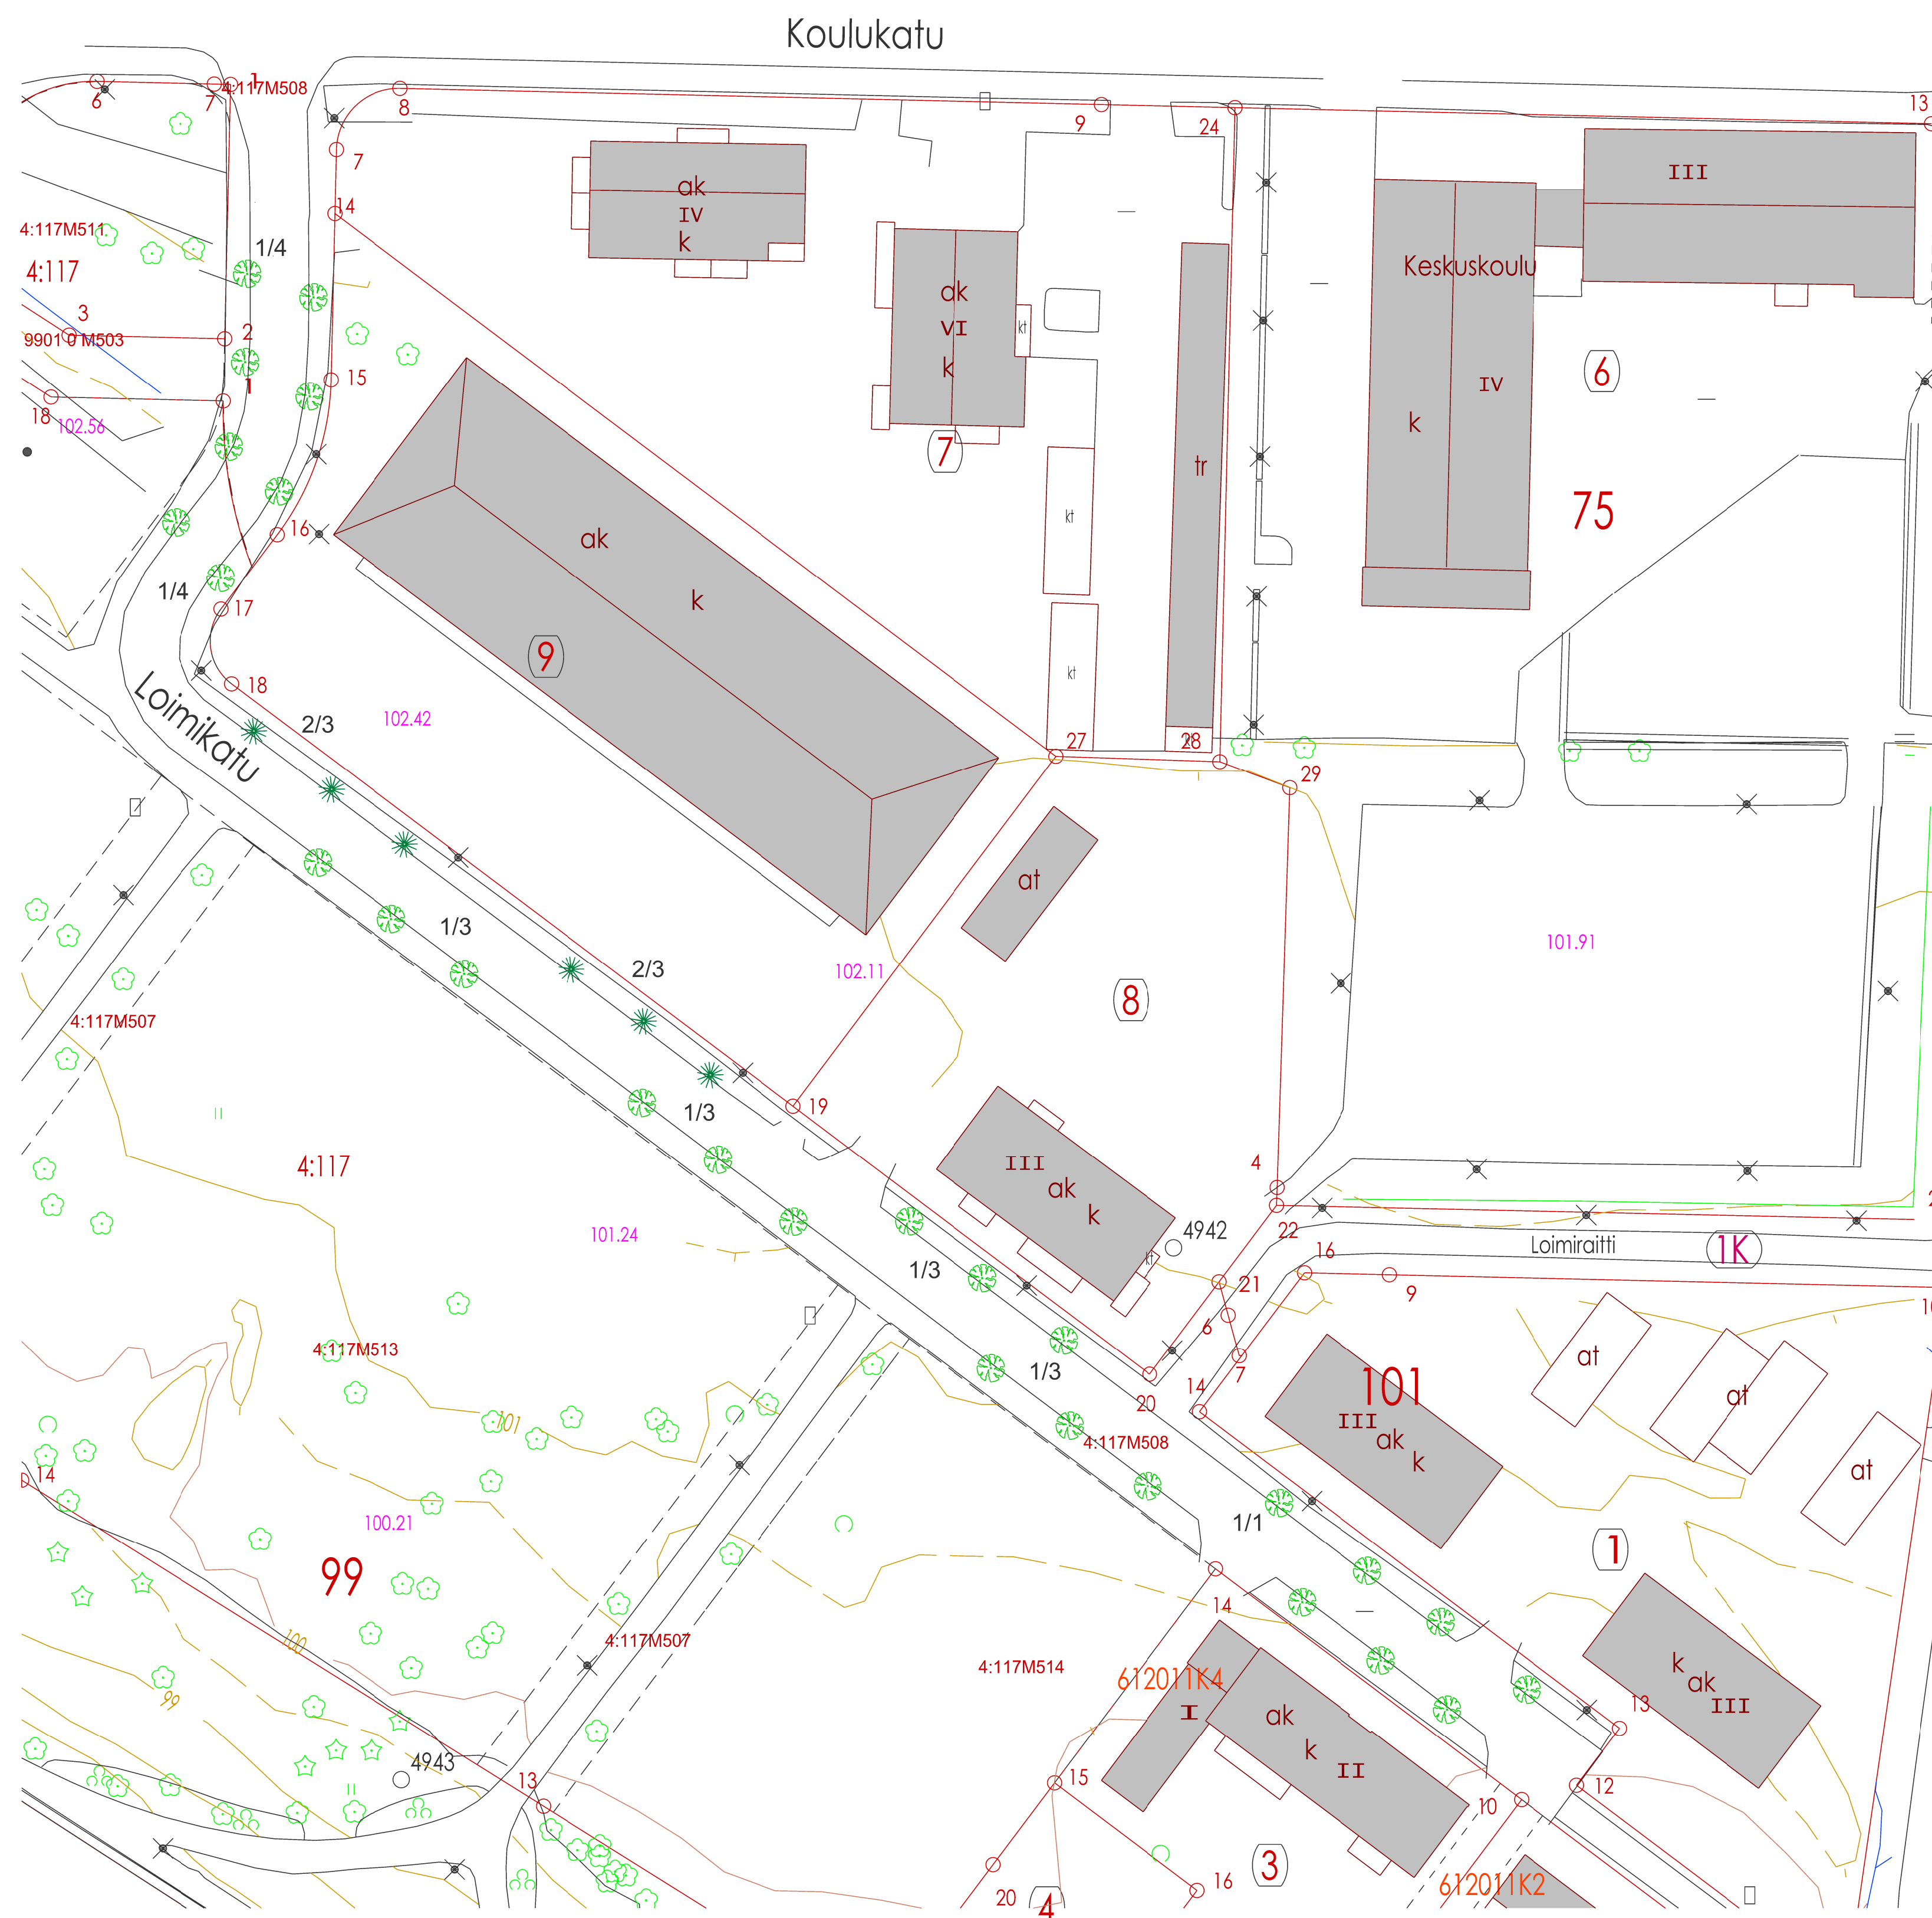

Loimikatu

Istutettava kasvillisuus

	Kpl
1. Sorbus auc."Autum Spire", pylväspihlaja, koko 8-10	27
2. Picea omorika, serbiankuusi, koko 150-175	6

Merkkien selitykset

x / y = kasvilaji / istutettava kappalemäärä

istutussuunnitelma MK 1:500 Leila Grönholm 12.4.2018