


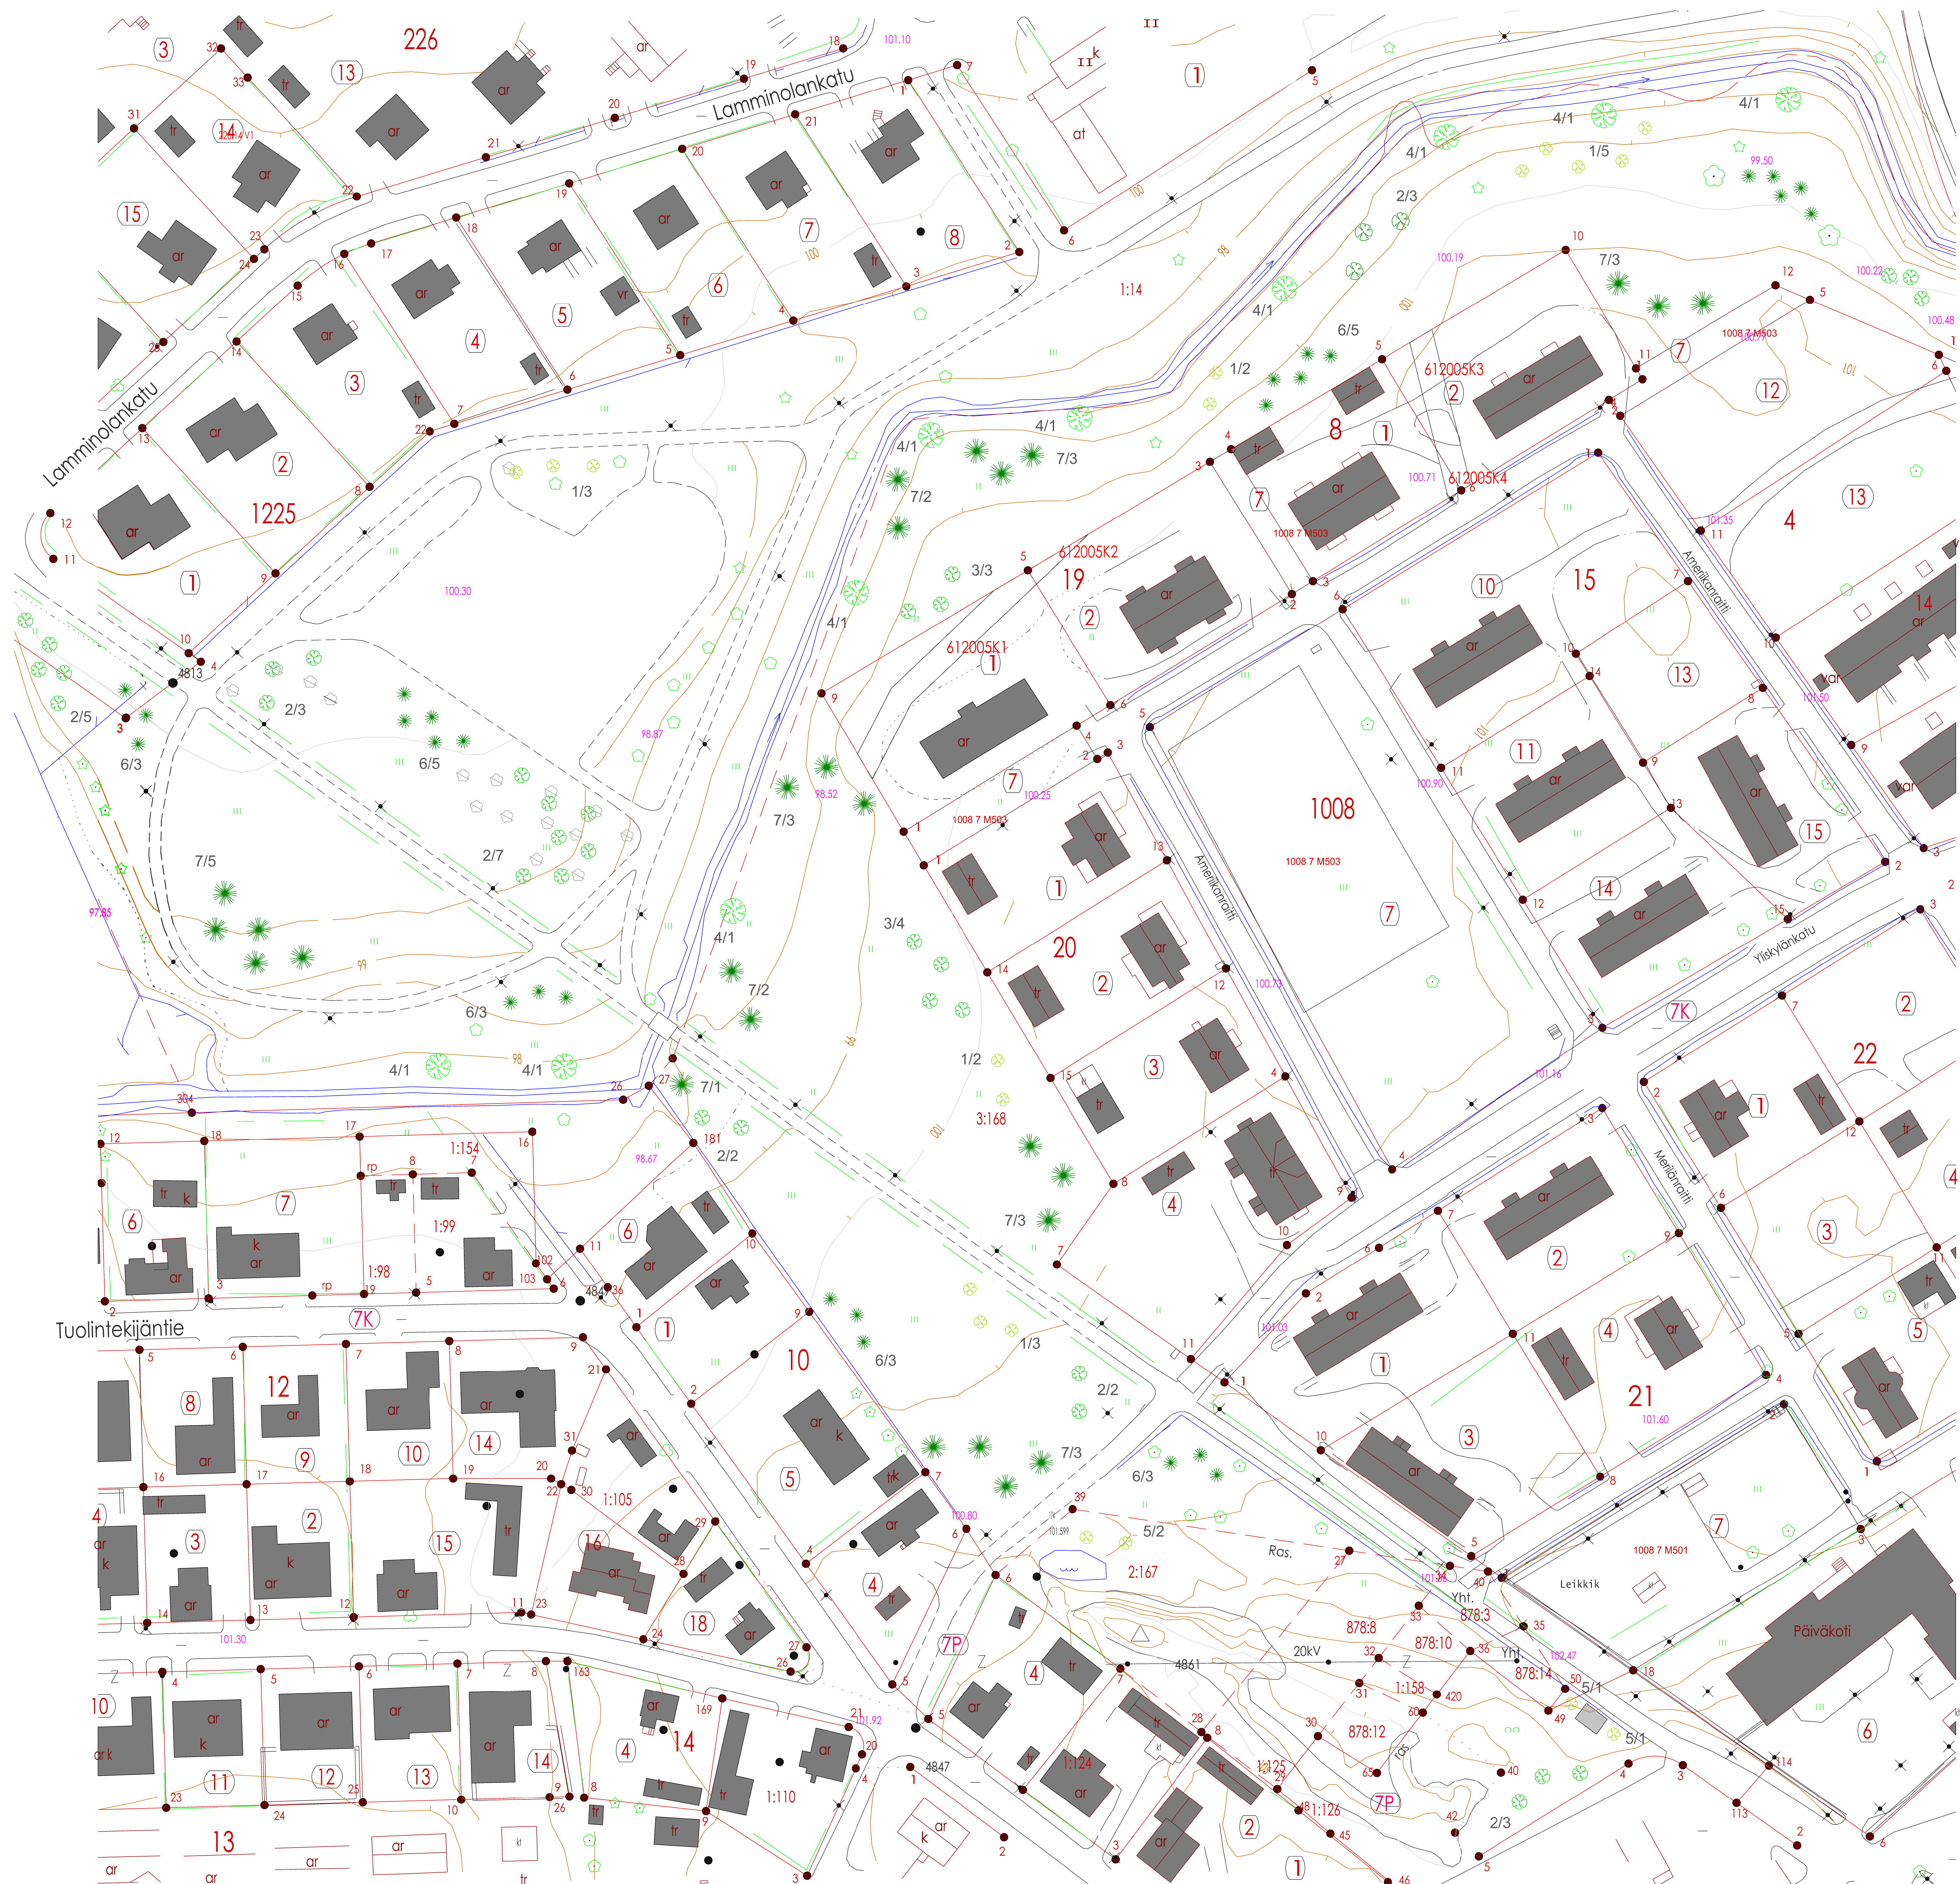

Räynynpuisto

Istutettava kasvillisuus	kpl
1. Juglans cinerea, amerikan jalopähkinä, koko 12-14	15
2. Malus "Dolgo" tai Linnanmäki, purppuraomenapuu, kukat valkoiset, koko AT	25
3. Malus "Juho" , purppuraomenapuu, kukat liilat, koko AT	7
4. Salix alba "Sibirica", hopeapaju, koko 10-12	10
5. Sorbus auc. "Fastigiata", pylväspihlaja, koko 6-8	4
6. Picea omorika, serbiankuusi, koko 125-150	21
7. Pinus peuce, makedonianmänty, koko 100-125	26

Merkkien selitykset

x / y = istutettava laji / kappalemäärä

Istutussuunnitelma Leila Grönholm MK 1:500 9.4.2018